
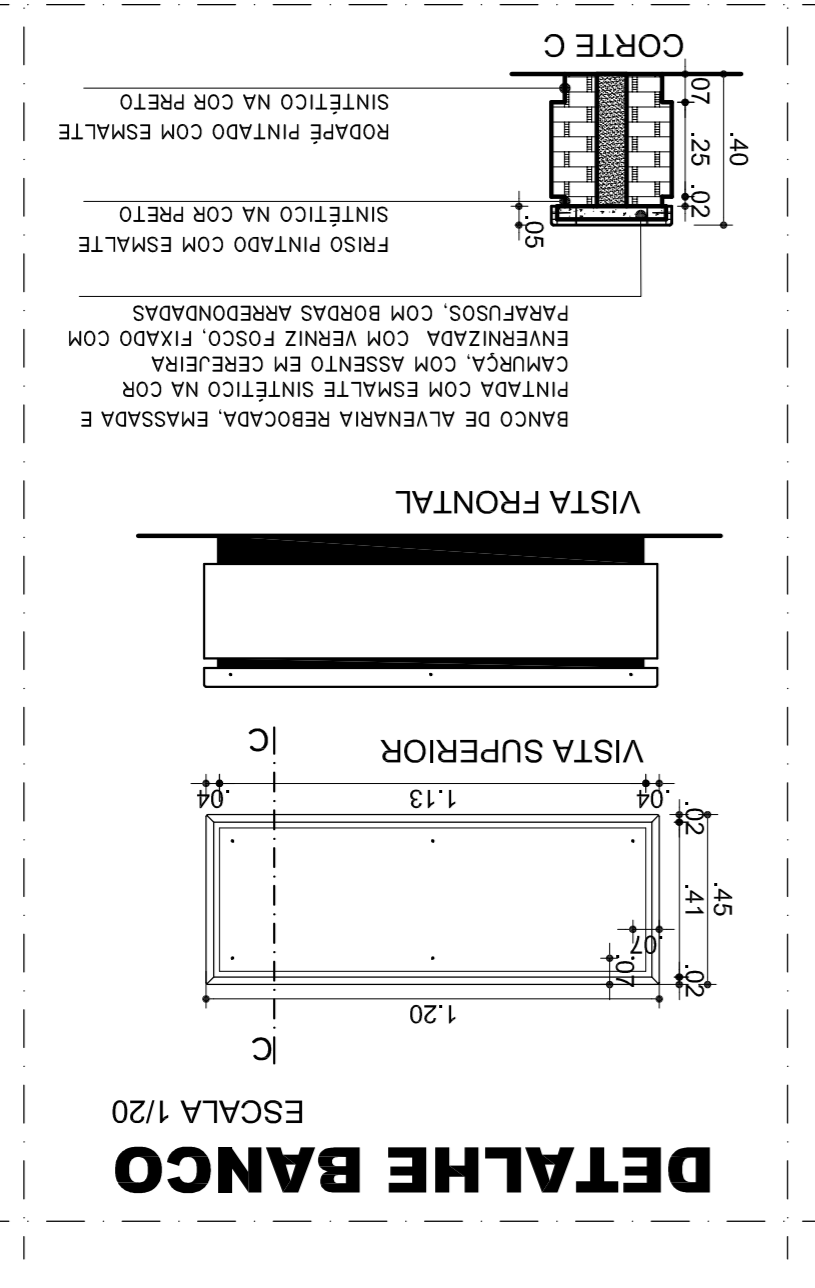


PLANTA BAIXA - PRIMEIRO PAVTO.  
ESCALA 1:50  
ÁREA PAVTO. 652,82M²

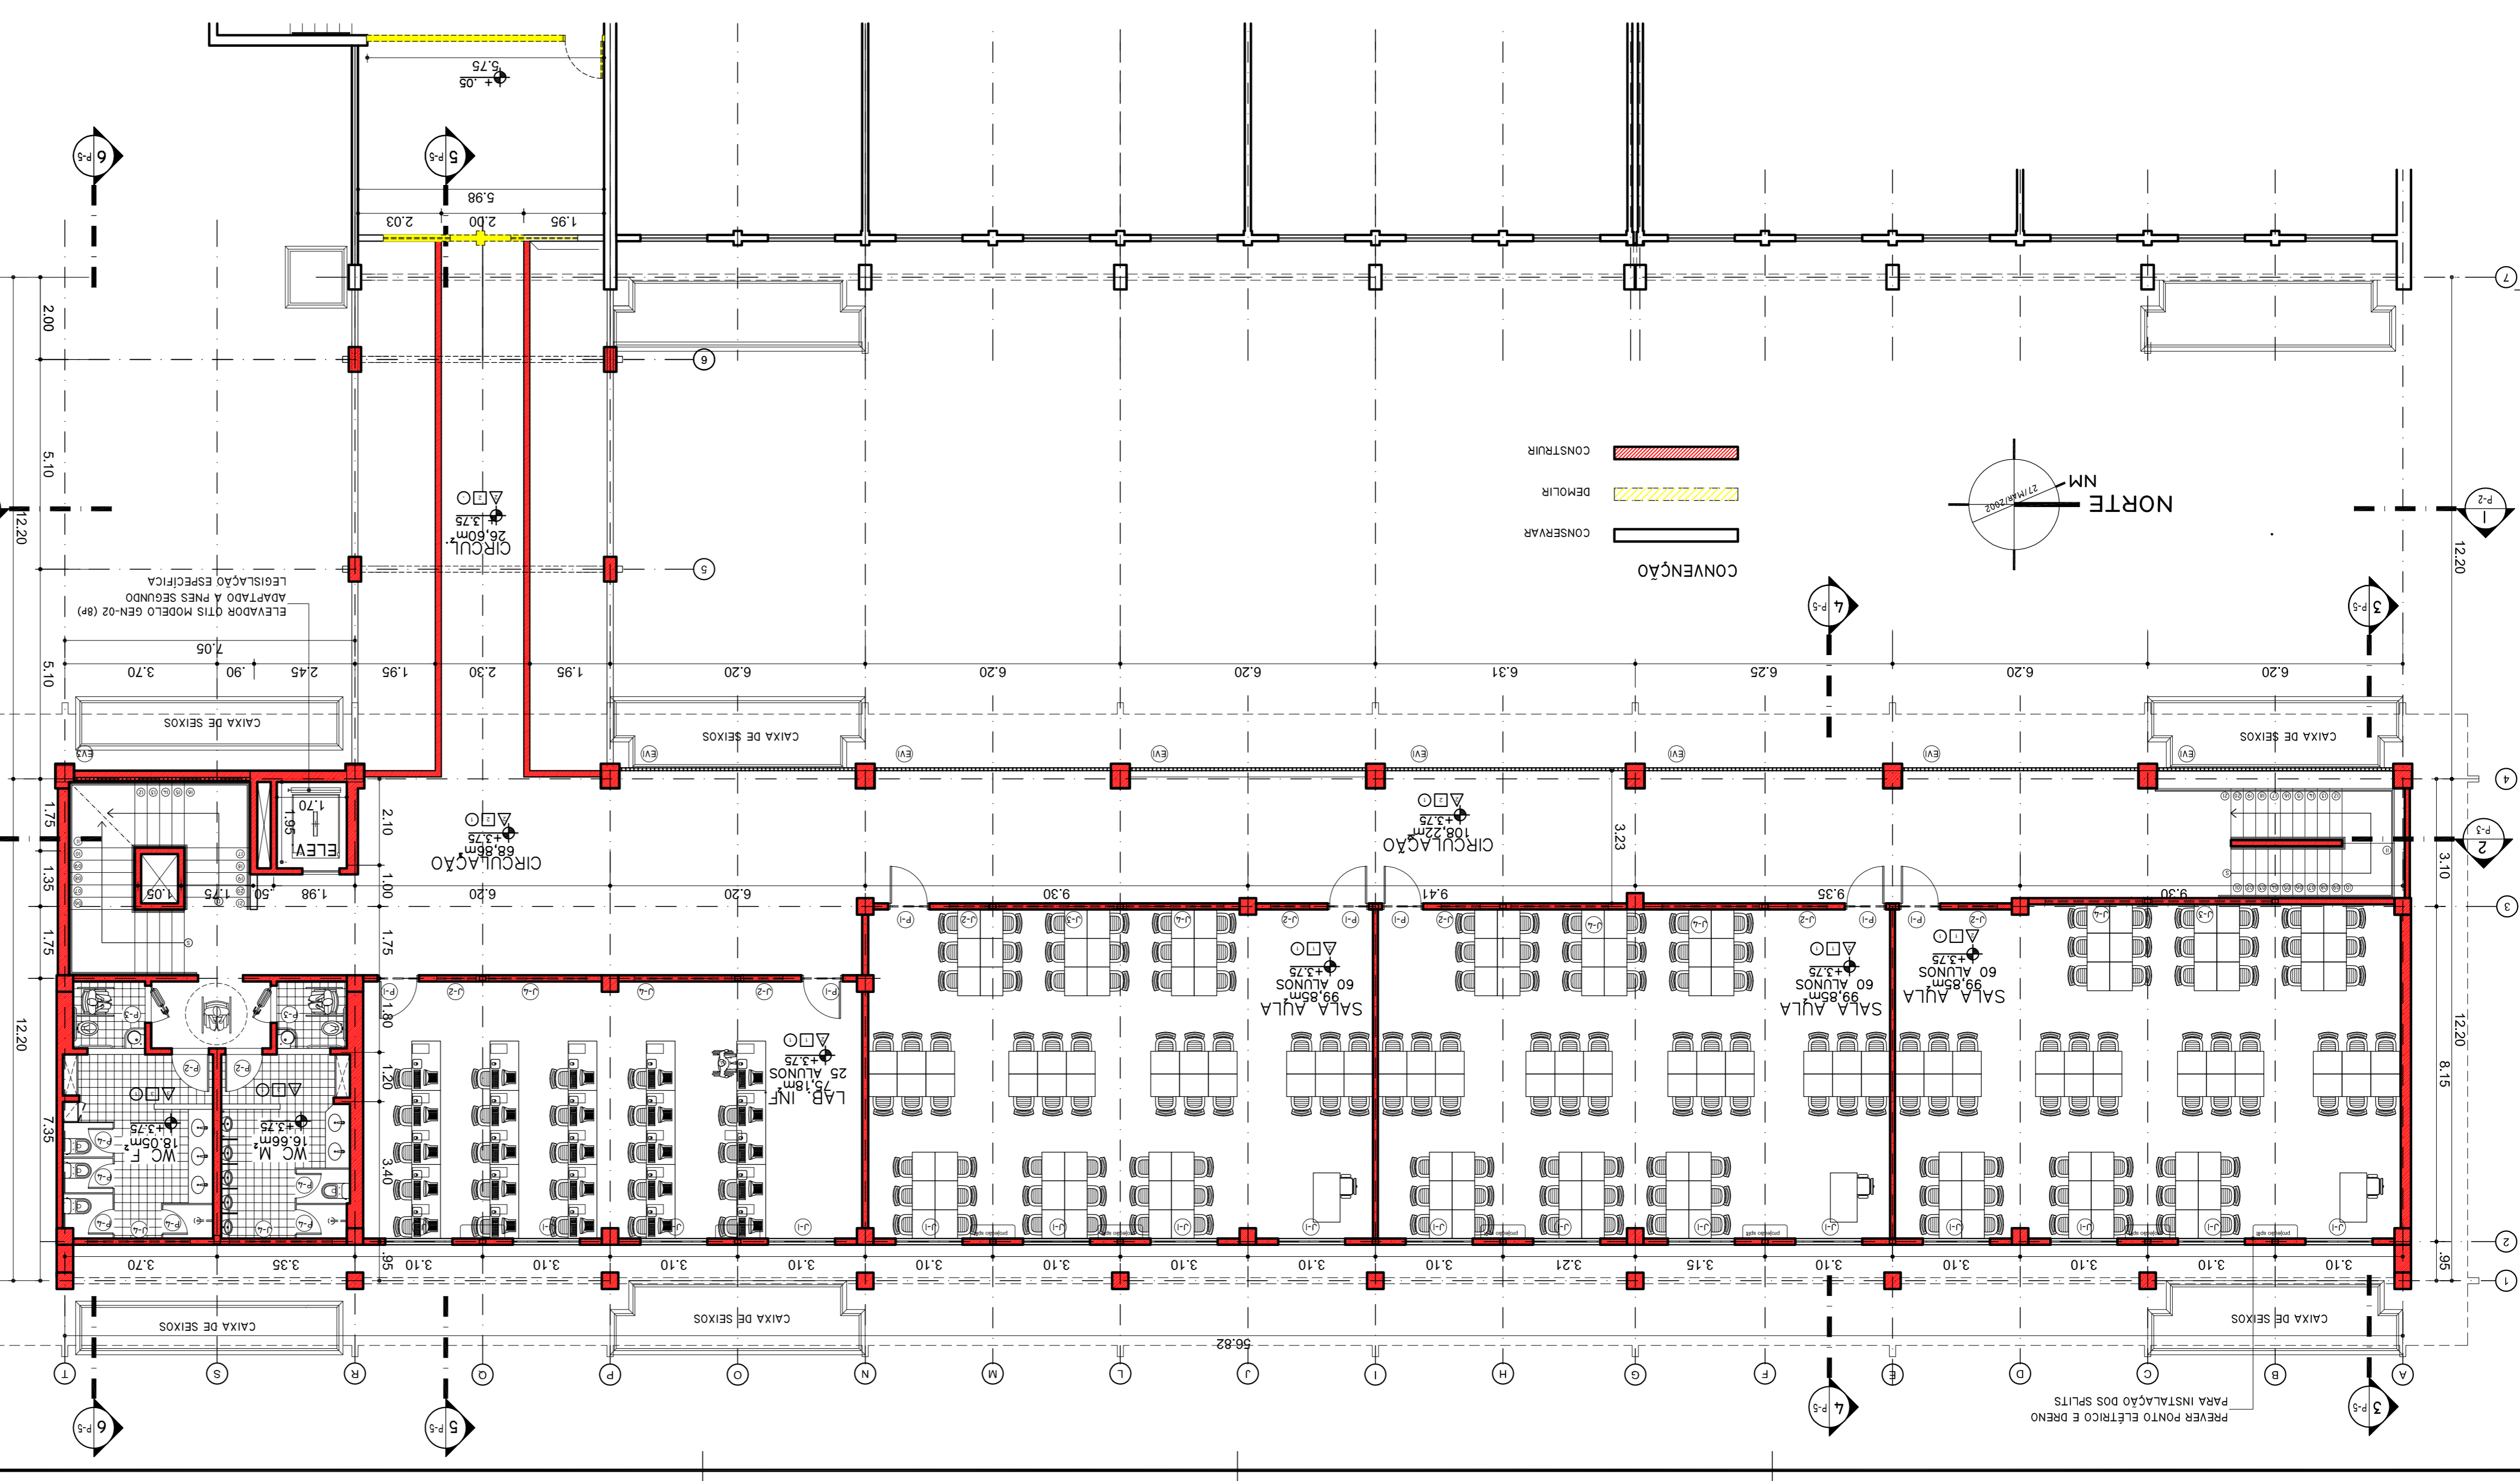

03/08

UNIVERSIDADE FEDERAL DO RIO GRANDE DO NORTE SUPERINTENDÊNCIA DE INFRA-ESTRUTURA	
OLÁVIO FERNANDES ROSADO CORREIA	
RONALD BANNEIRO JUNIOR	
ACQUINTURA	
BLOCO DE SALAS DE AULA I	
SETOR DE SALAS II CH-A, CAMPUS CENTRAL UFRRN, NATAL, RN	
PLANTA BAIXA PRIMEIRO PAVTO, CORTE 2-2	
INDICADAS	2.596,23M²
INDICADAS	652,82M²
INDICADAS	4.584,69M²
INDICADAS	7.181,82M²
INDICADAS	521,24M²
C. COCHESSETORES II - BLOCO 1703-A-APLICAÇÃO SETOR 2.º ANDAR	
MAY 2008	