



**CORTE 5-5**

ESCALA 1/100

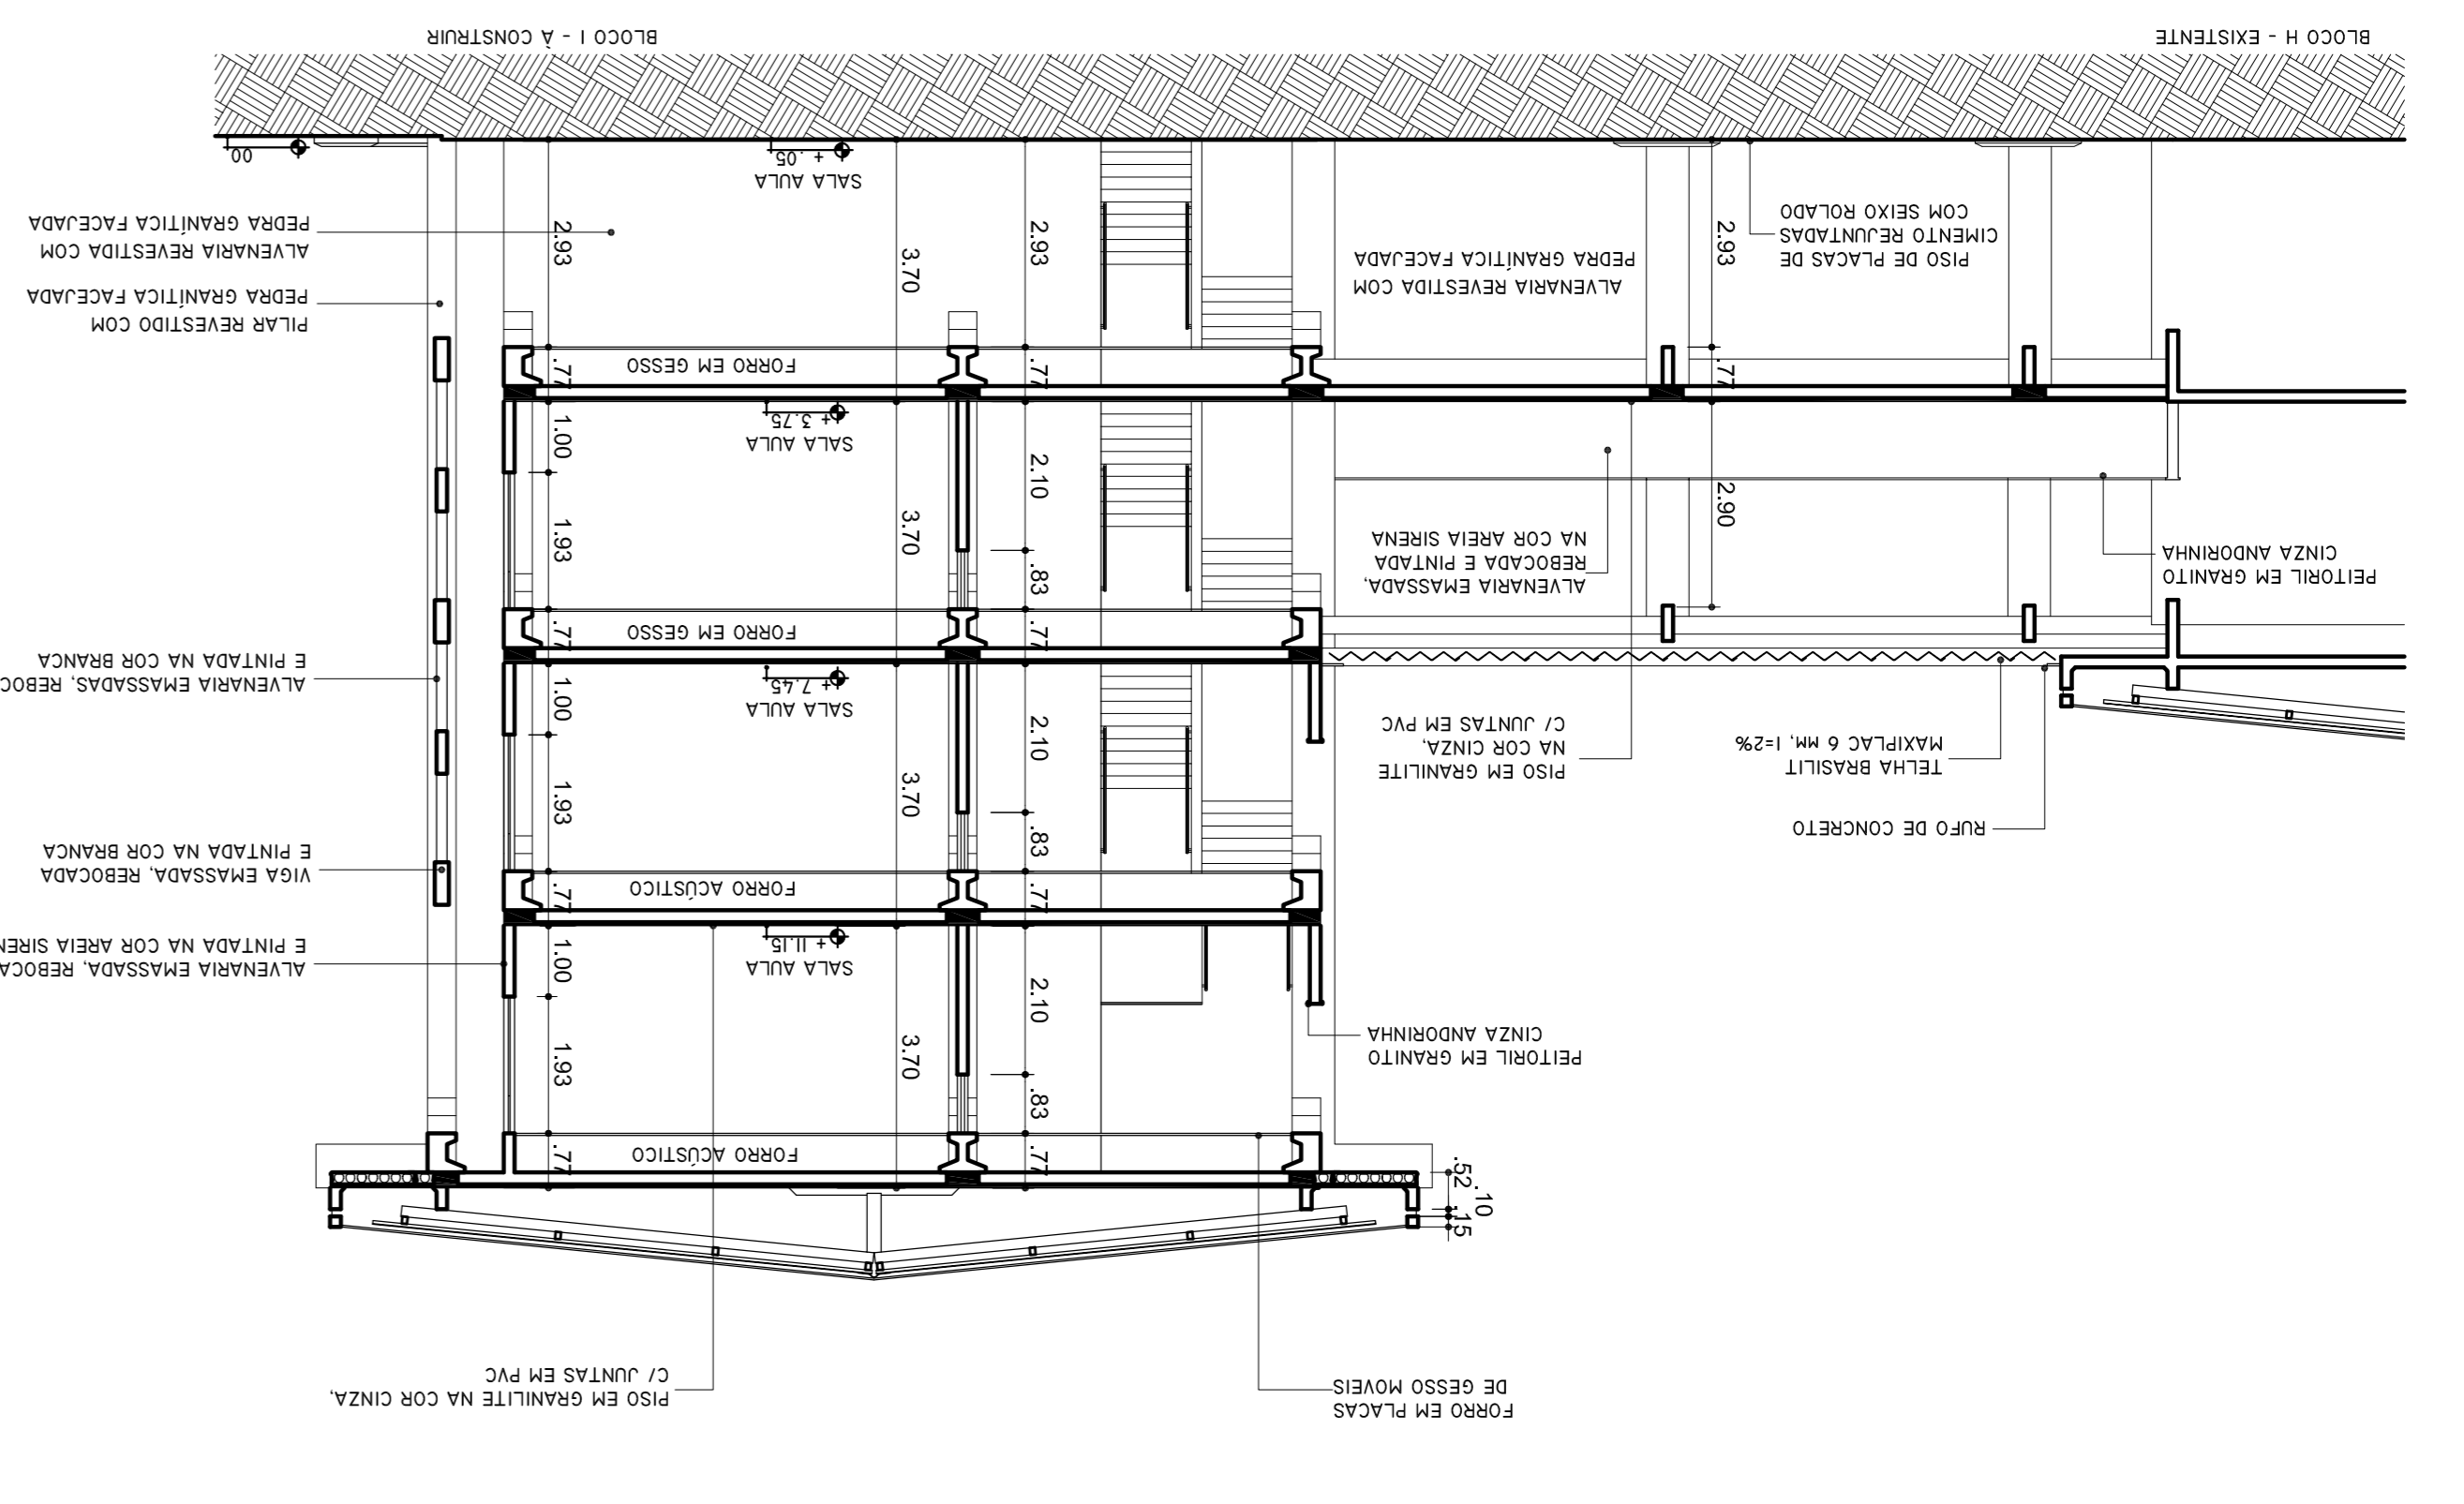


**CORTE 6-6**

ESCALA 1/100

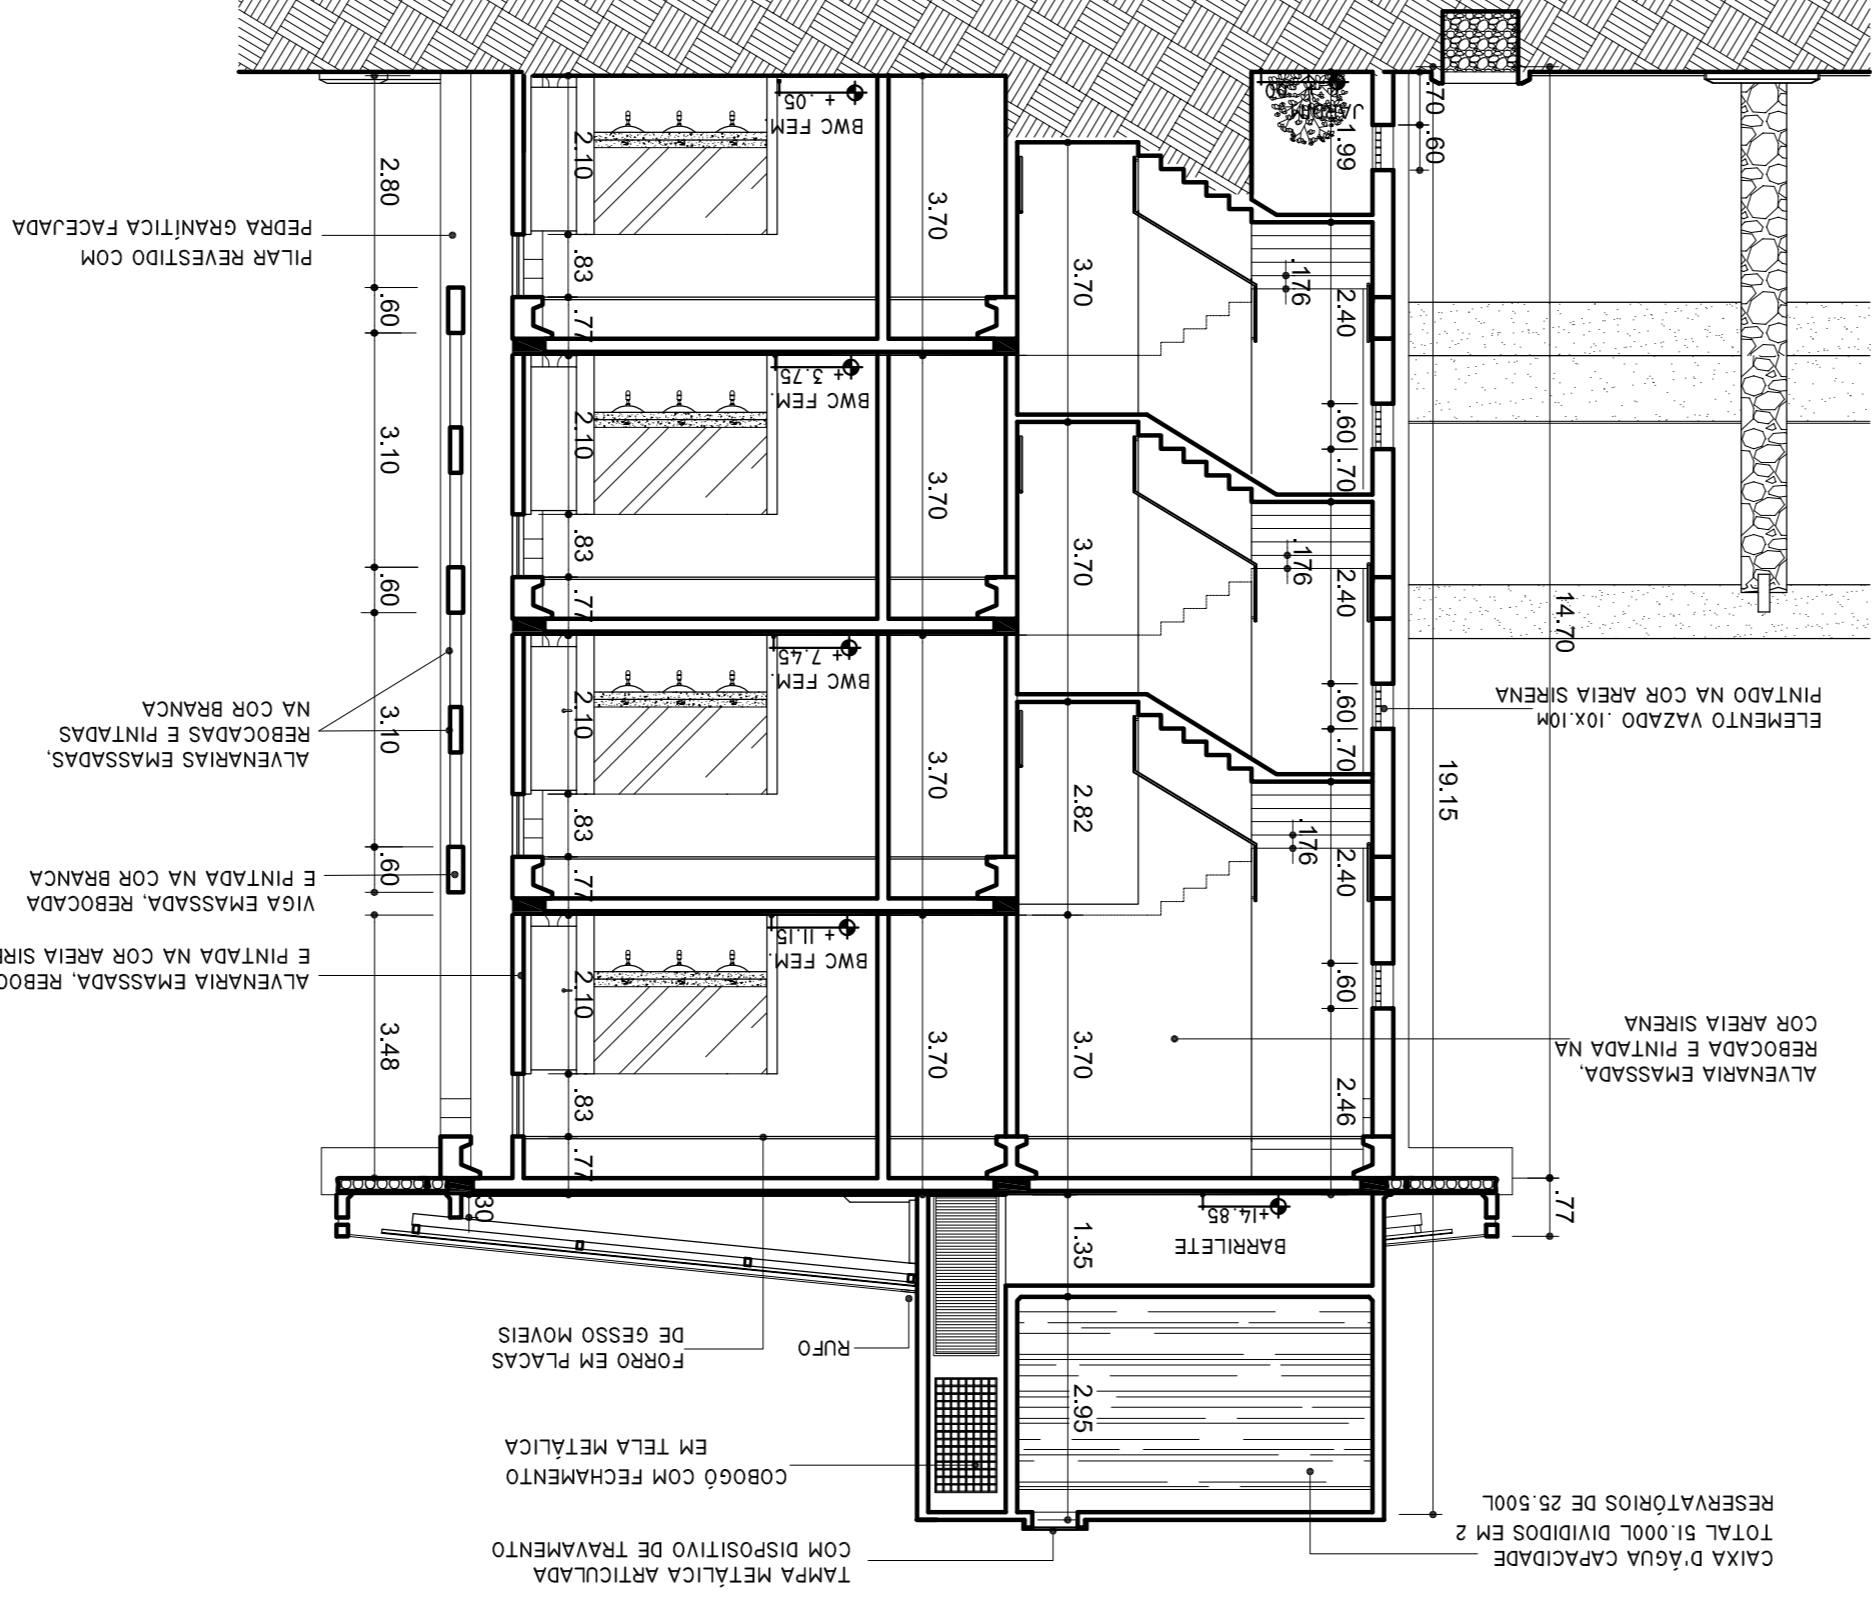


**CORTE 3-3**

ESCALA 1/100

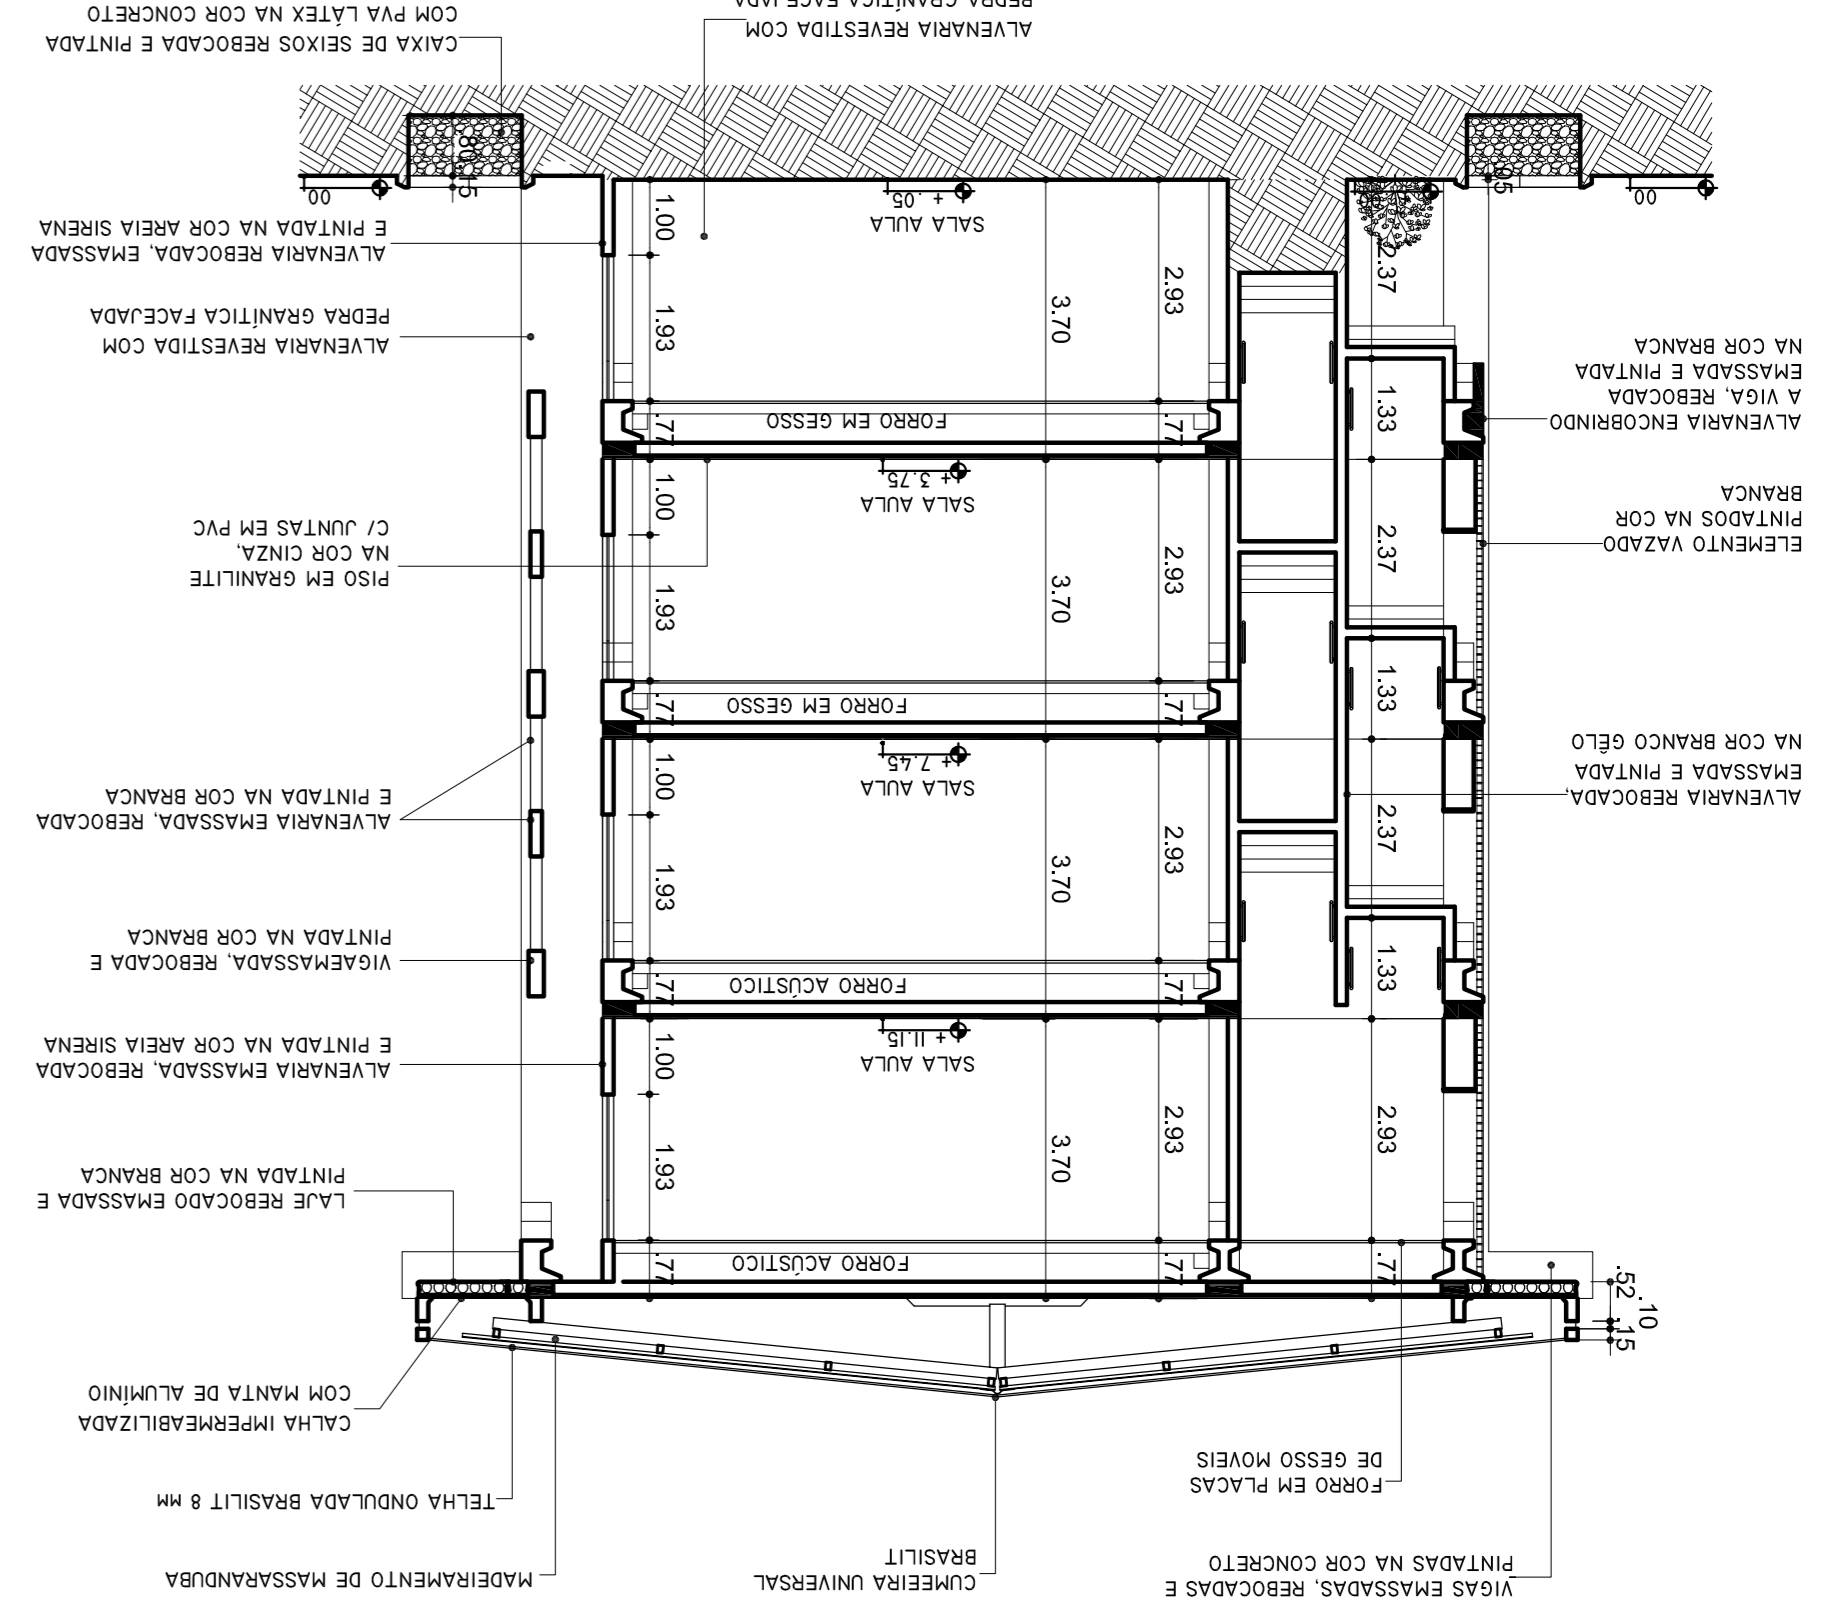


**CORTE 4-4**

ESCALA 1/100

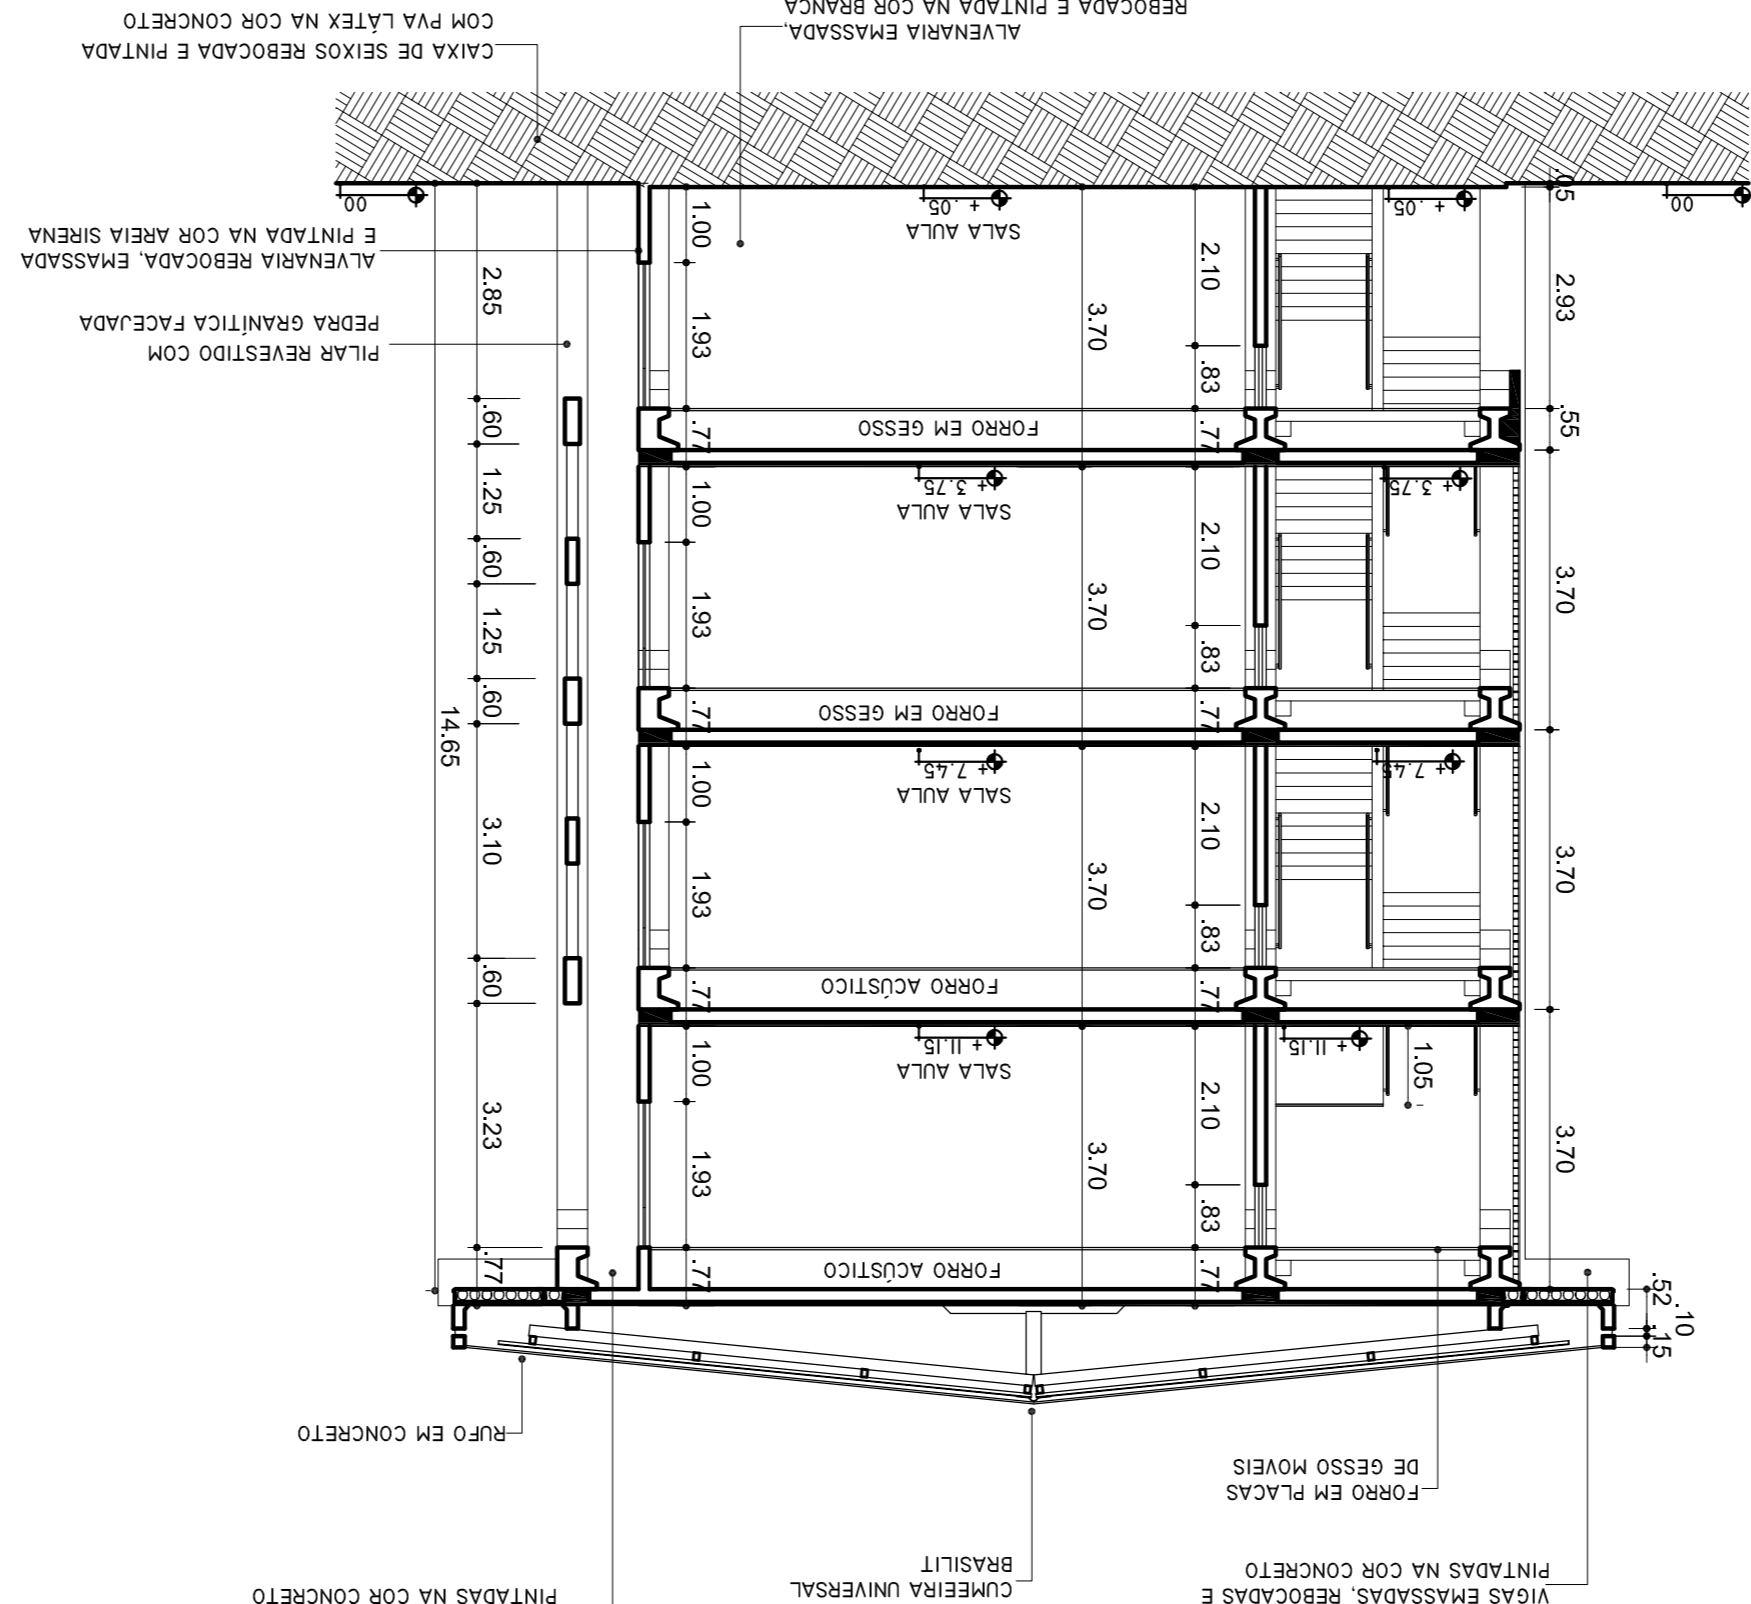


**DET. PLANTA TÉCNICO**

ESCALA 1/100

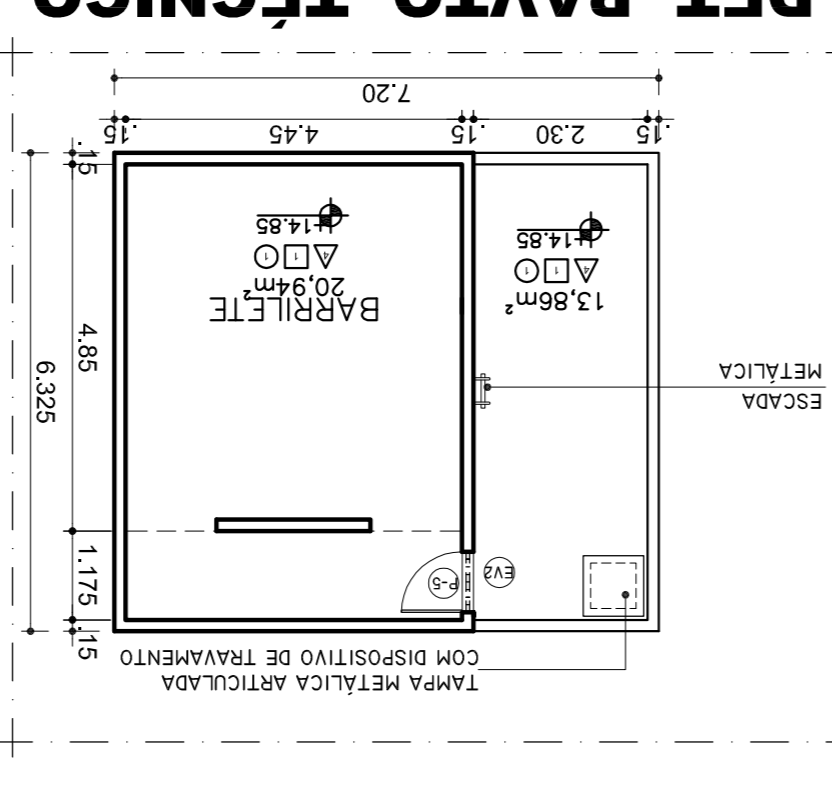

**DET. PLANTA BAIXA**

ESCALA 1/100

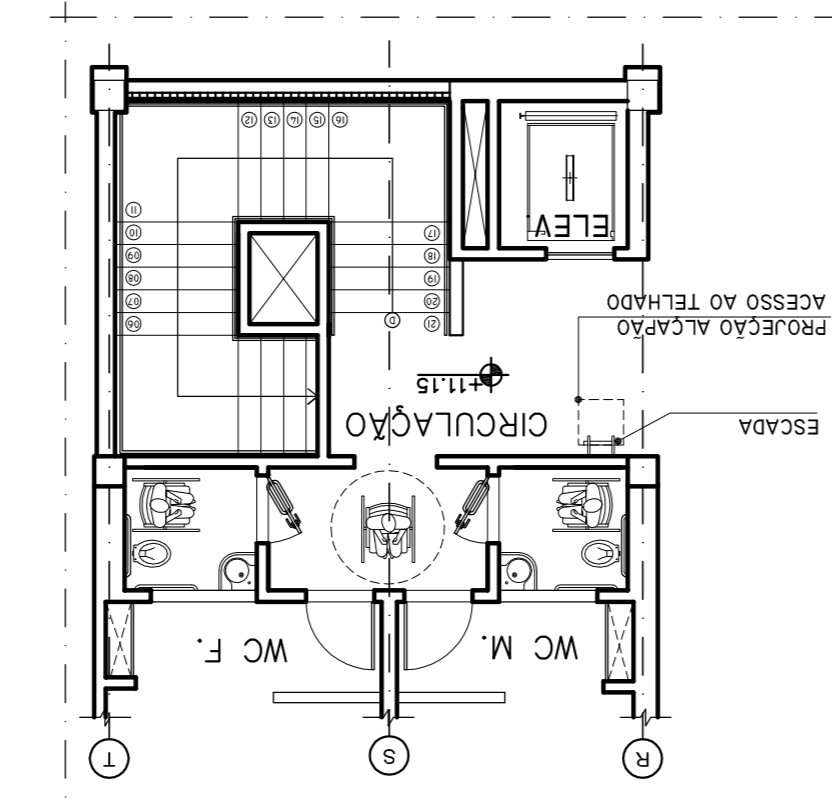

**05/08**

INSTRUMENTAÇÃO		PROJ. DE ARQUITETURA		PROJ. DE ARQUITETURA	
PROJ. DE ARQUITETURA	PROJ. DE ARQUITETURA	PROJ. DE ARQUITETURA	PROJ. DE ARQUITETURA	PROJ. DE ARQUITETURA	PROJ. DE ARQUITETURA
PROJ. DE ARQUITETURA	PROJ. DE ARQUITETURA	PROJ. DE ARQUITETURA	PROJ. DE ARQUITETURA	PROJ. DE ARQUITETURA	PROJ. DE ARQUITETURA
UNIVERSIDADE FEDERAL DO RIO GRANDE DO NORTE

SUPERINTENDÊNCIA DE INFRA-ESTRUTURA

DEPARTAMENTO DE ENGENHARIA DE INFRA-ESTRUTURA

AV. BRASÍLIA, S/N. - JARDIM SÃO CARLOS - RECIFE - PE

CEP: 51201-900

TELEFONE: (51) 3410-2000

FAX: (51) 3410-2000

E-MAIL: [infra@ufrn.br](mailto:infra@ufrn.br)

WWW: [www.ufrn.br](http://www.ufrn.br)

PROJ. DE ARQUITETURA

PROJ. DE ARQUITETURA

