



LEGENDA
 TRECHO QUE SERÁ EXECUTADO NA PRIMEIRA FASE DA CONSTRUÇÃO

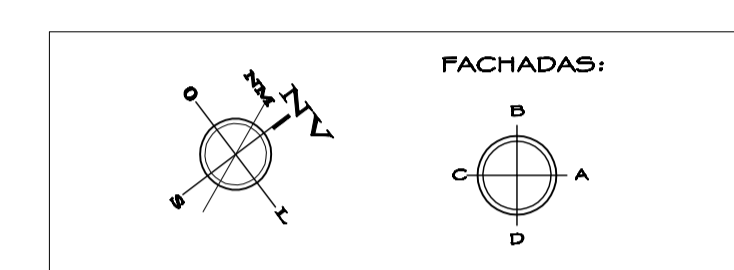

ESPECIFICAÇÕES DOS MATERIAIS		FINIS
FINIS	PAREDE	1 - CORANCA 140 X 40 PTE 5, INTERMEDIARIE, NA COR BRANCA, COM REJANTE PAVIMENTO DE 5 MM NA COR CINZA. 2 - PISO DE LATA REVESTIDA 170x170x10, COM APOSIAMENTO 2000 X 2000 X 20,00, 40MM DA 3 - PISO DE TELA CORADA 40MM DA 4 - PISO DE TELA CORADA 40MM DA 5 - PISO VINILO, LAMINADO DE ESPESURA 1,500 MM, NA COR BEIJA 6 - CARPETE EM POLIPROPILENO 7 MM, COM TELA NA COR DO REVESTIMENTO QUADRO E PROTEÇÃO ANTICIDADA, NA COR PRETA. 7 - PISO QUADRO, COM LATA DE PISO 170x170x10, COM TELA NA COR BRANCA.
FINIS	PAREDE	1 - PAREDE REVESTIDA COM MASSA CORADA PVA E PROTETA COM TINTA ACRILICA MARBULA ATE ALTURA DE 2,00M COM CONTORNAMENTO DA TELA ACRILICA NA COR BRANCA, ACIMA COM AMBUSTO COM BORDADO DE PTE. 2 - CORANCA 1,0 X 1,0 PTE 3, NA COR BRANCA, COM REJANTE PAVIMENTO DE 5 MM NA COR CINZA. 3 - PAREDE REVESTIDA CO PVA DE 14 DE VORO NA COR PRETA COM AMBUSTO COM BORDADO DE PTE. 4 - TELA DE FIBRE 5 - PAREDE REVESTIDA COM MASSA CORADA PVA E PROTETA COM TINTA ACRILICA NA COR BRANCA. 6 - PAREDE REVESTIDA COM MASSA CORADA PVA E PROTETA COM TINTA ACRILICA NA COR PRETA.
FINIS	TETO	1 - PROTETA PVA SOBRE LAJE DE CONCRETO, NA COR BRANCA INTER- 2 - PISO DE TELA CORADA 40MM DA 3 - PISO VINILO, LAMINADO DE ESPESURA 1,500 MM, NA COR BEIJA 4 - CARPETE EM POLIPROPILENO 7 MM, COM TELA NA COR DO REVESTIMENTO QUADRO E PROTEÇÃO ANTICIDADA, NA COR PRETA. 5 - PISO QUADRO, COM LATA DE PISO 170x170x10, COM TELA NA COR BRANCA. 6 - PROTETA PVA SOBRE LAJE DE CONCRETO, NA COR PRETA.

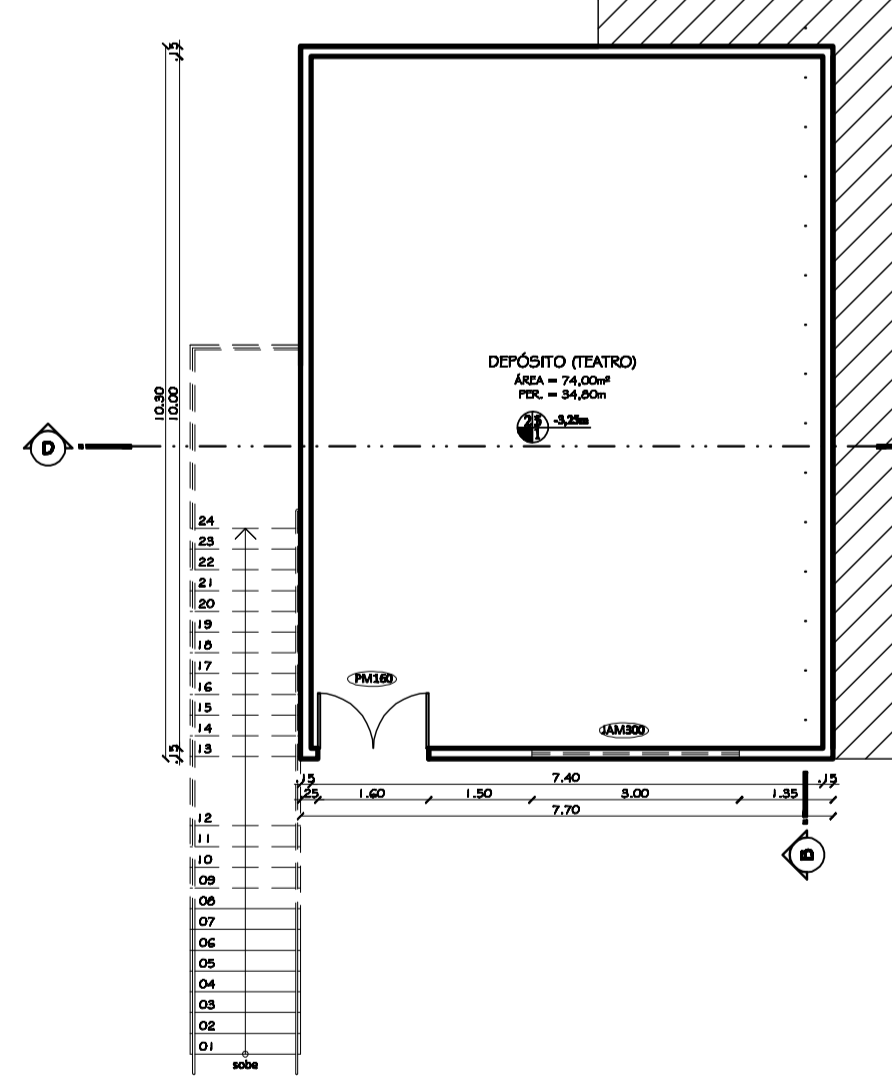

PLANTA BAIXA - Subsolo (FASE 2)
 ESCALA 1/75

REVISÃO	02/01/2009	EMISSÃO INICIAL
REVISÃO	05/06/2009	SOLICITAÇÃO CONFORME PARECER TÉCNICO Nº 406/09-SIN
PROJETO	REVISÃO	PROFESSOR(A) - RESPONSÁVEL
MANUELE ANDRADE COSTA		
arq'eng ARQ		
MARCELO AMARAL DA COSTA WAGNER MARTINS NEGREIROS MARCELO A. COSTA NEGREIROS MANUELE ANDRADE COSTA CREA 22888/04-03 CREA 22440/04-03 CREA 22888/04-03 CREA 22888/04-03 ENG. CIVIL ENG. ELETRICISTA ENG. CIVIL ARQUITETA		
TÍTULO: PROJETO EXECUTIVO ARQUITETÔNICO DA CONSTRUÇÃO DO PRÉDIO ANEXO AO DEBART ENDEREÇO: URSUL - OCHILA - DEPARTAMENTO DE ARTES MUNICÍPIO: CAMPUS UNIVERSITÁRIO CONTEÚDO: PLANTA BAIXA - Subsolo (SEGUNDA FASE) INDICADA: 05/06/2009 01 ARQUIVO: ARQ_PLANTAS_ANEXO_301.dwg		
		06/18