


LEGENDA
 TRECHO QUE SERÁ DECUPIADO NA PRIMEIRA FASE DA CONSTRUÇÃO

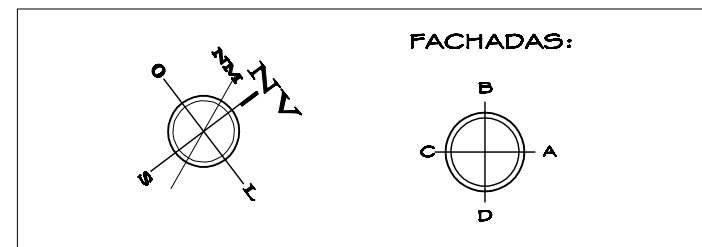

ESPECIFICAÇÕES DOS MATERIAIS

ITEM	DESCRIÇÃO
1	CONCRETO L40 E 400 PSI 5. INTERMEDIÁRIO NA COR BRANCA, COM REFINADO FUNDIDO DE 8 MM NA COR CINZA.
2	PROF. DE ACIA RESISTENTE 100x100x6,35, COM ABRAMENTO 57,00x57,00x6,35.
3	PROF. DE TUBO CORREDOR 40x40x3,00.
4	PROF. DE TUBO CORREDOR 40x40x3,00.
REVISÃO	19/11/2008	EMISSÃO INICIAL
REVISÃO	05/06/2009	SOLICITAÇÃO CONFORME PARECER TÉCNICO Nº 406/09-SIN

PROJETO	OCUPAÇÃO	PROJETO ARQUITETÔNICO
MANUELE ANDRADE COSTA		



MARCELO AMARAL DA COSTA, WAGNER MARTINS NEGREIROS, MARCELO A. COSTA NEGREIROS, MANUELE ANDRADE COSTA
 CREA 22888/04-03 ENG. CIVIL CREA 22888/04-03 ENG. ELETRICISTA CREA 22888/04-03 ENG. CIVIL ARQUITETA

TÍTULO: PROJETO EXECUTIVO ARQUITETÔNICO DA CONSTRUÇÃO DO PRÉDIO ANEXO AO DEART

PROJETO: URSO - DEPARTAMENTO DE ARTES

EMPRESA: CAMPUS UNIVERSITÁRIO

CONTRATO: PLANTA BAIXA - 2º PAVIMENTO (SEGUNDA FASE)

INDICADA: 05/06/2009 01

ARQUIVO: ARQ_PLANTAS_ANEXO_301.dwg

PLANTA: 08/18

PLANTA BAIXA - 1º Pavimento (FASE 2)
 ESCALA 1/75