




PLANTA BAIXA - VESTIÁRIO VIVÊNCIA TÉRREO
ESCALA 1/25

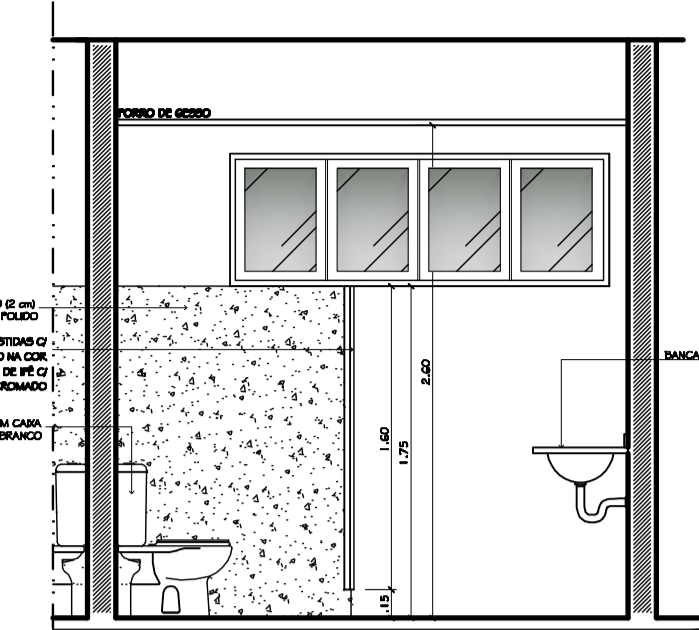


CORTE AA - VESTIÁRIO VIVÊNCIA TÉRREO
ESCALA 1/25

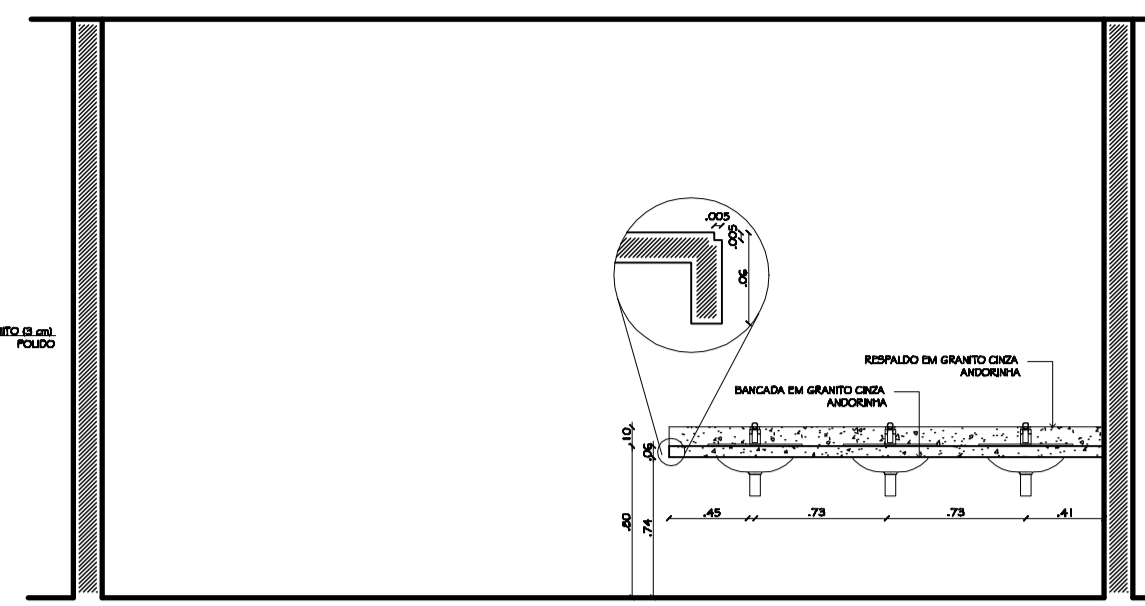


CORTE BB - VESTIÁRIO VIVÊNCIA TÉRREO
ESCALA 1/25

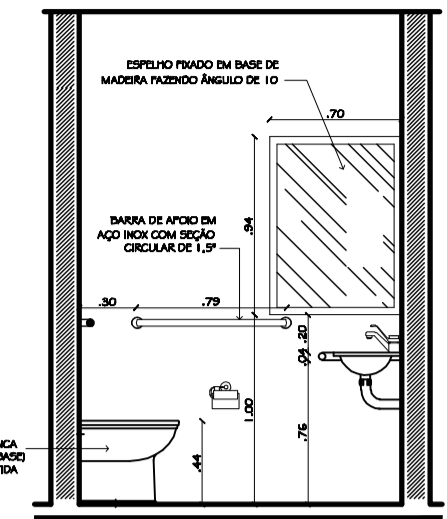


CORTE BB' - WC Vivência 2ª pav.
ESCALA 1/25

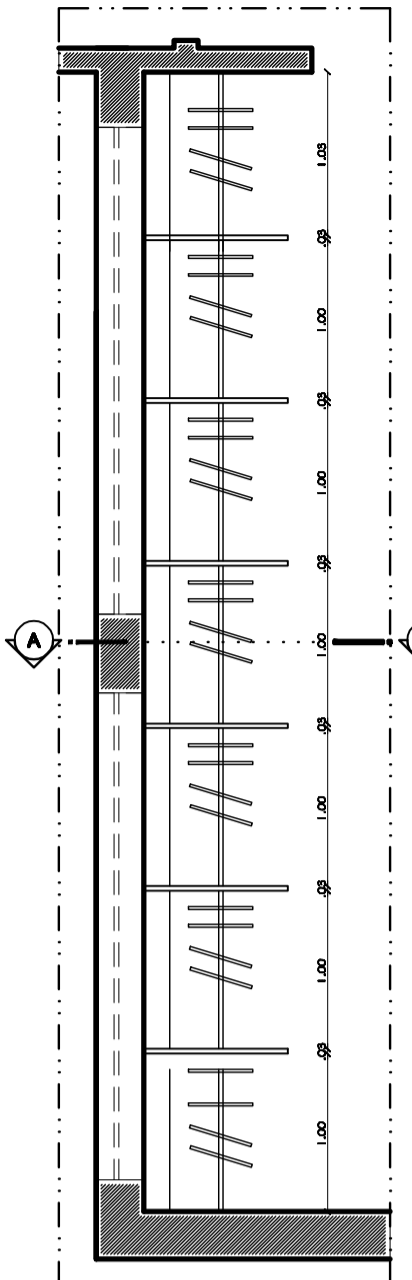


PLANTA BAIXA - DEPÓSITO DE FIGURINO TEATRO
ESCALA 1/50

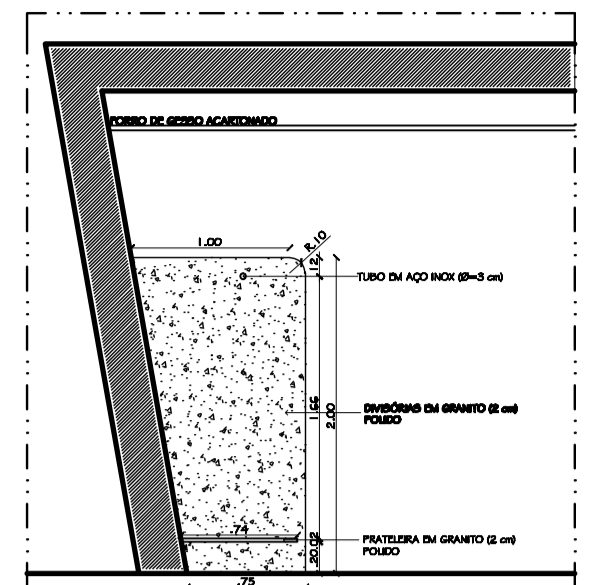


CORTE - DEPÓSITO DE FIGURINO TEATRO
ESCALA 1/50

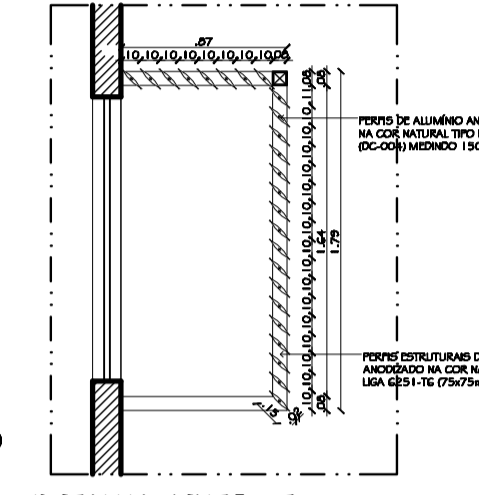


DETALHAMENTO - Brises
ESCALA 1/25

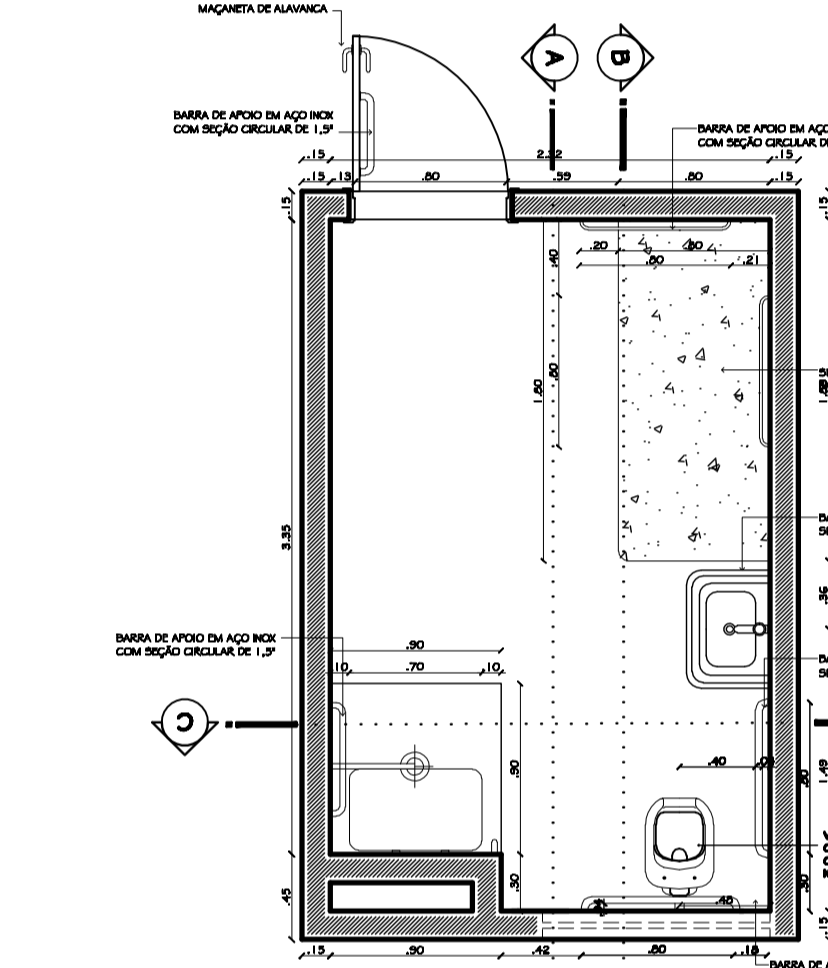


PLANTA BAIXA - VESTIÁRIO PNE VIVÊNCIA TÉRREO
ESCALA 1/25

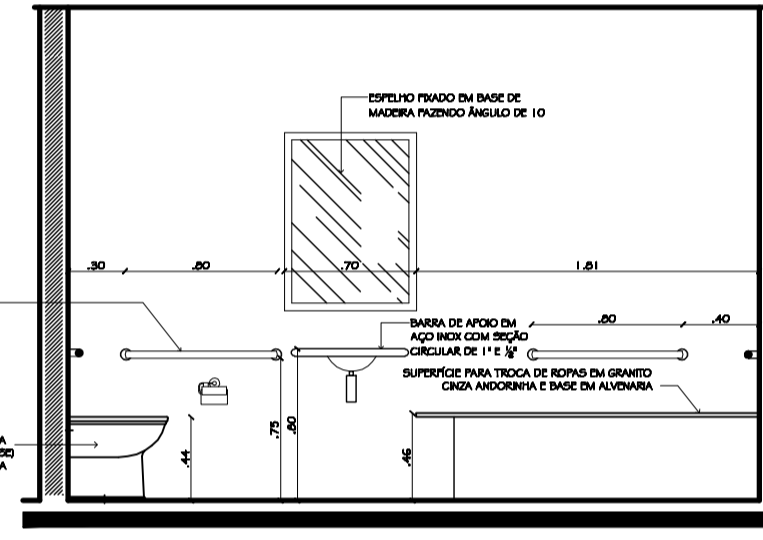


CORTE BB - VESTIÁRIO PNE VIVÊNCIA TÉRREO
ESCALA 1/25

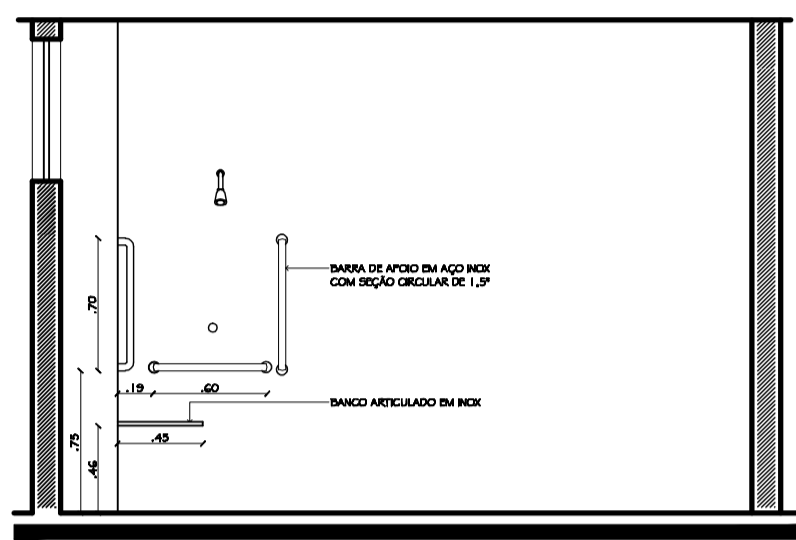


CORTE AA - VESTIÁRIO PNE VIVÊNCIA TÉRREO
ESCALA 1/25

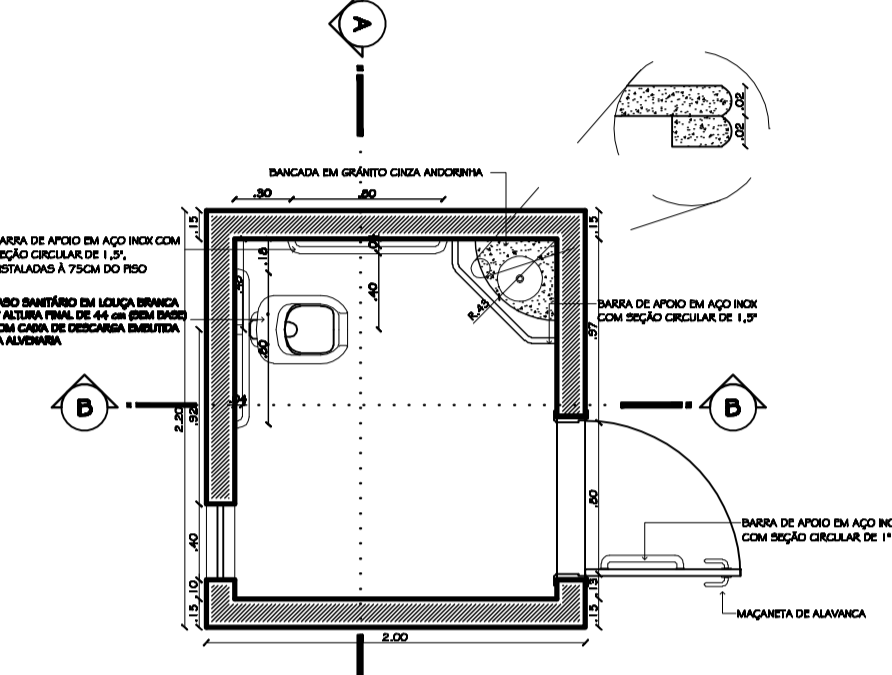


PLANTA BAIXA - WC Vivência 2ª pav.
ESCALA 1/25

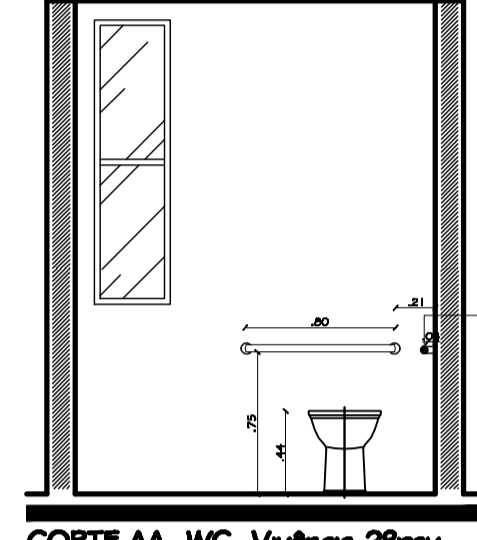


CORTE AA - WC Vivência 2ª pav.
ESCALA 1/25

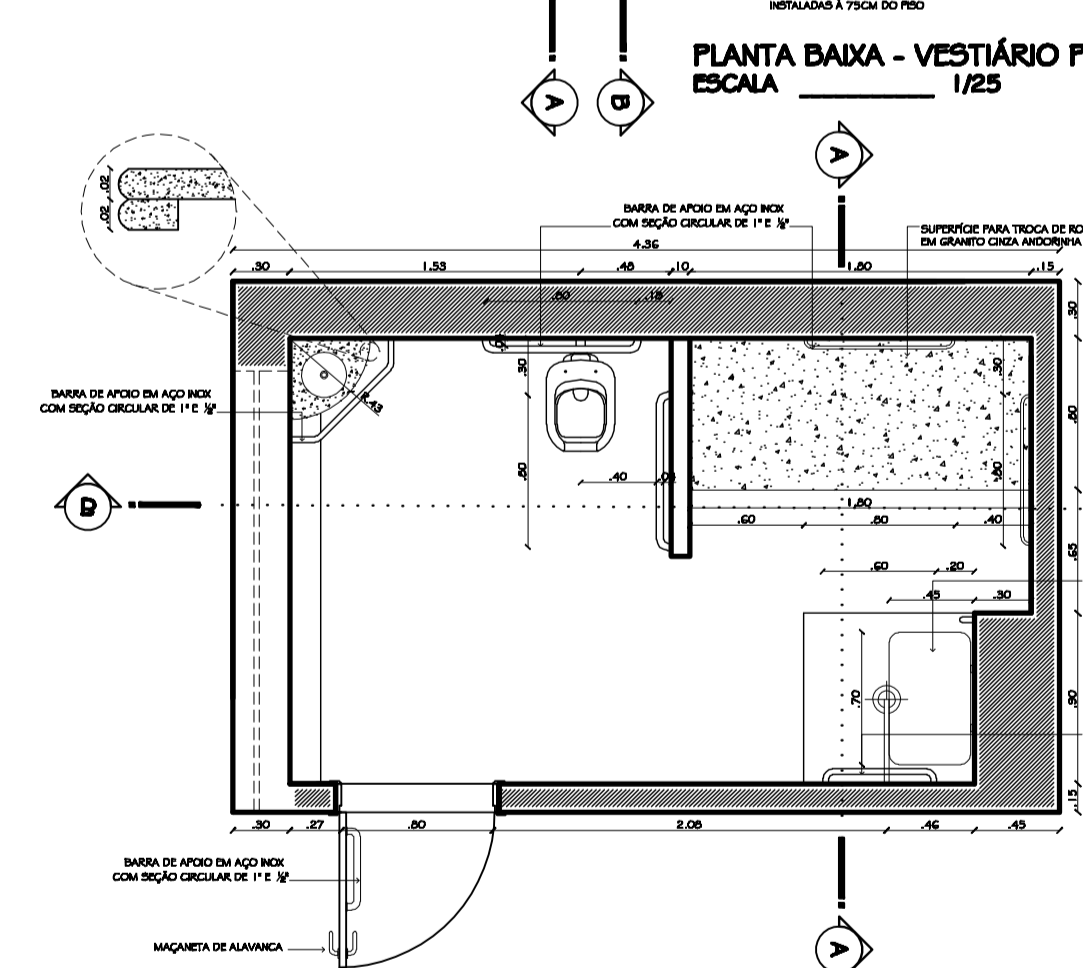


PLANTA BAIXA - Vestiário PNEs do Teatro
ESCALA 1/25

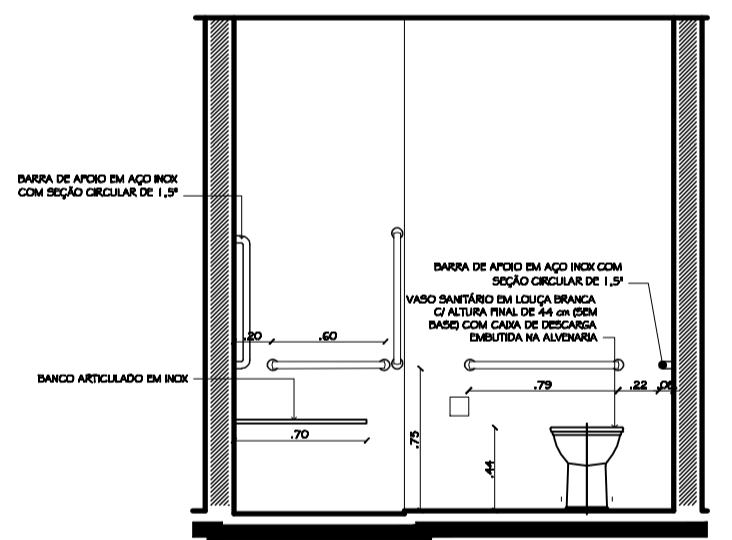


CORTE CC - VESTIÁRIO PNEs do Teatro
ESCALA 1/25

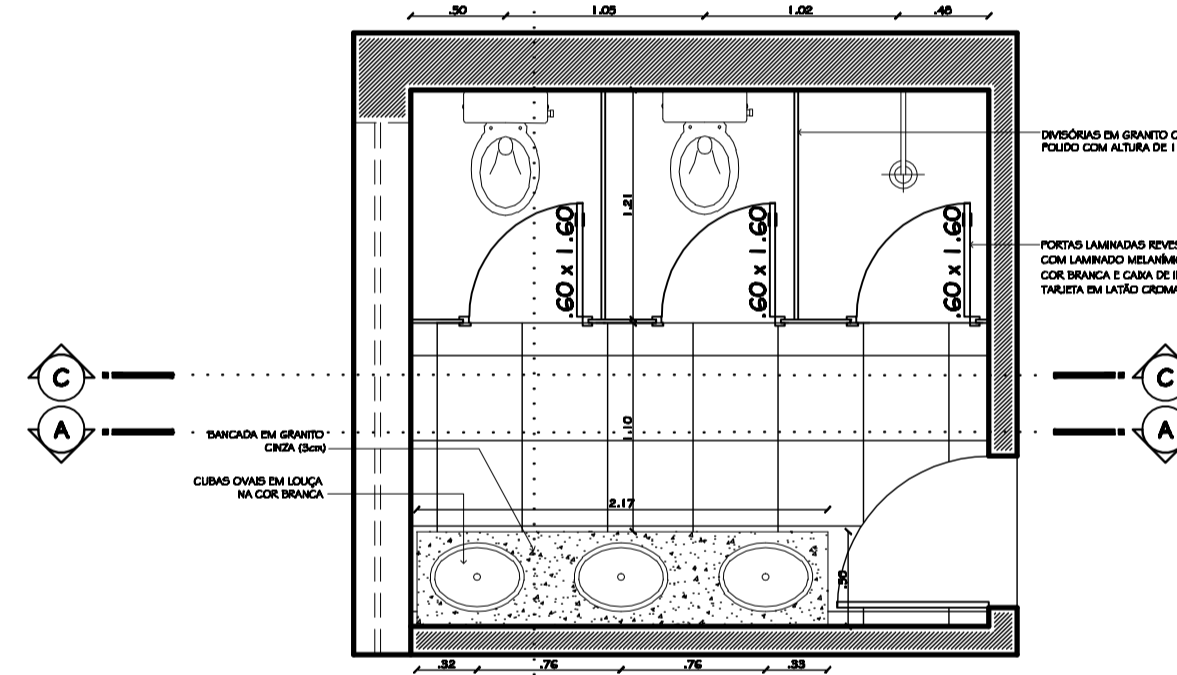


PLANTA BAIXA - WC Teatro
ESCALA 1/25

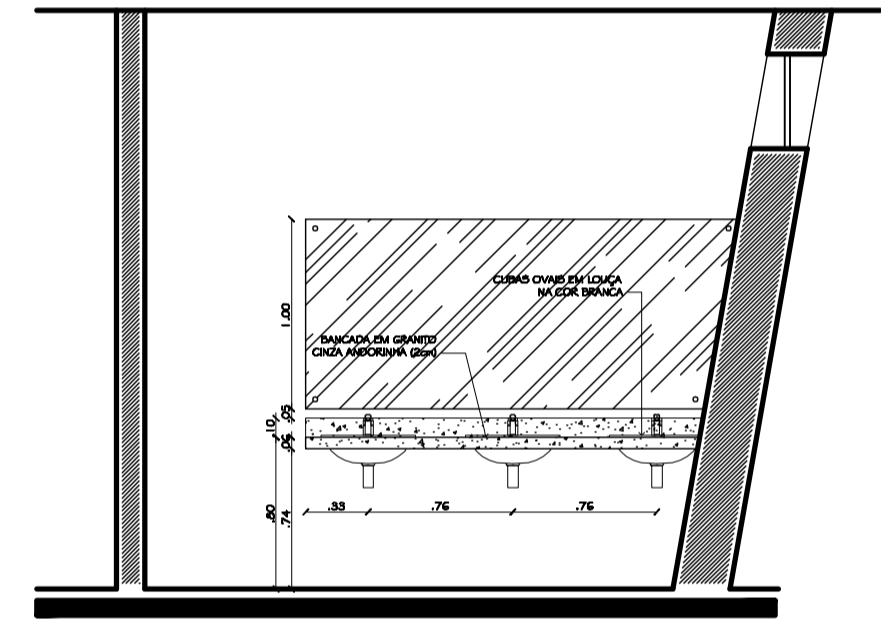


VISTA A - WC Teatro
ESCALA 1/25

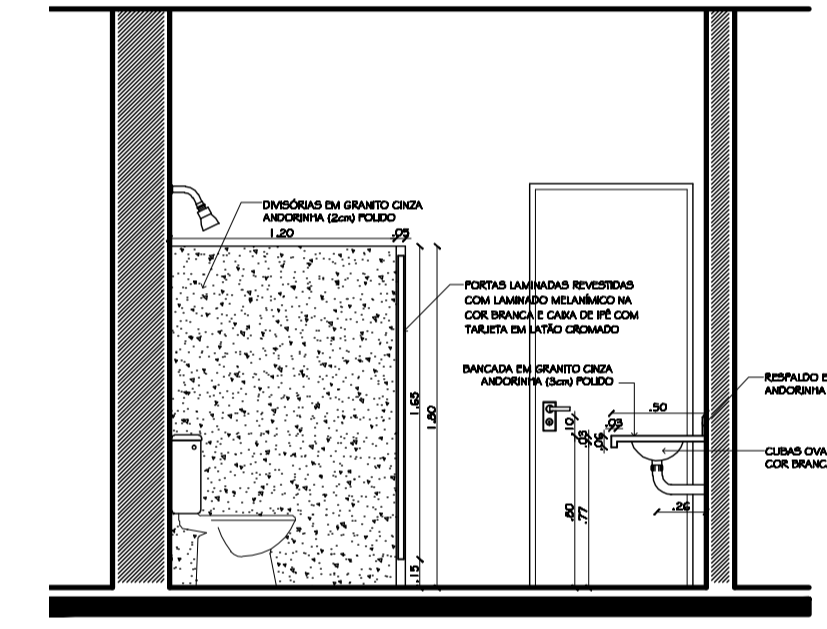


VISTA B - WC Teatro
ESCALA 1/25

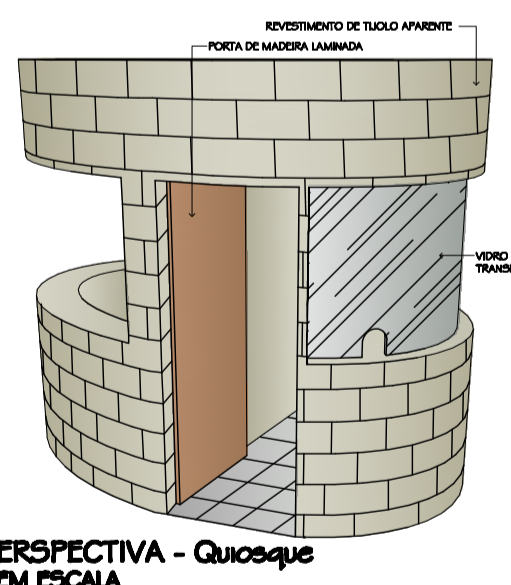


PERSPECTIVA - Quiosque SEM ESCALA

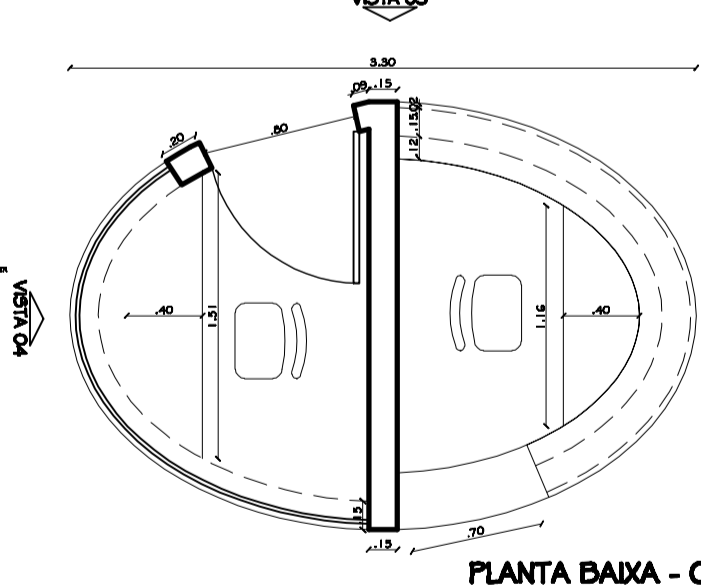


PLANTA BAIXA - Quiosque
ESCALA 1/25

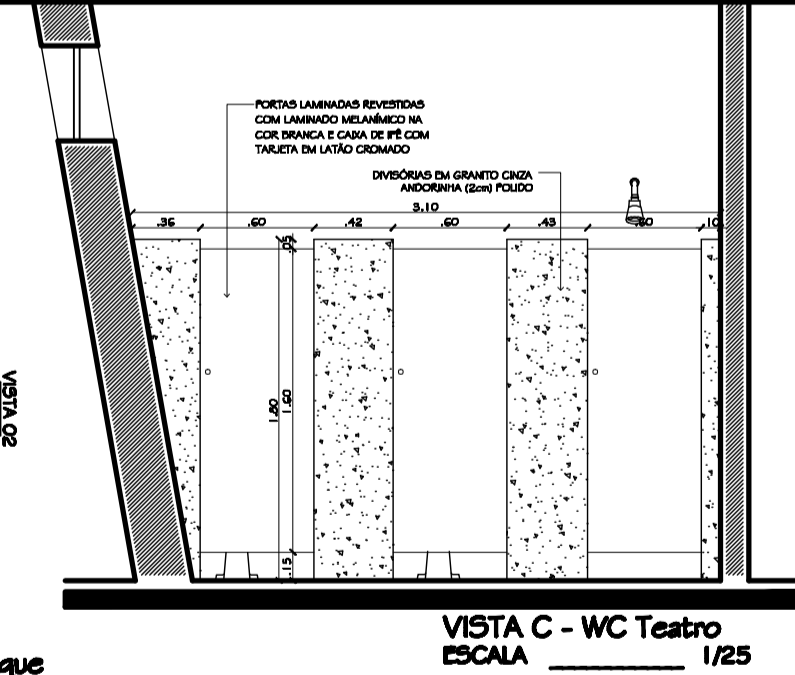


VISTA C - WC Teatro
ESCALA 1/25

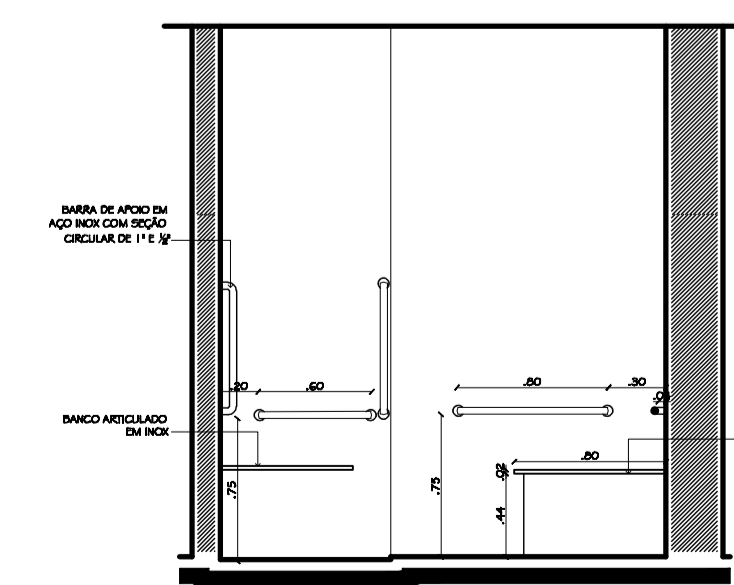


CORTE AA - Vestiário PNEs do Teatro
ESCALA 1/25

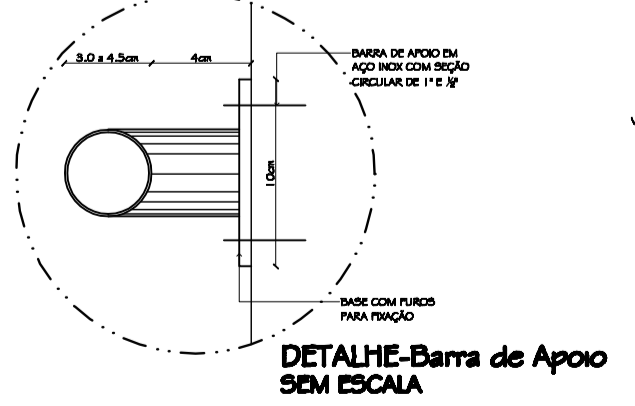


DETALHE - Barra de Apoio SEM ESCALA

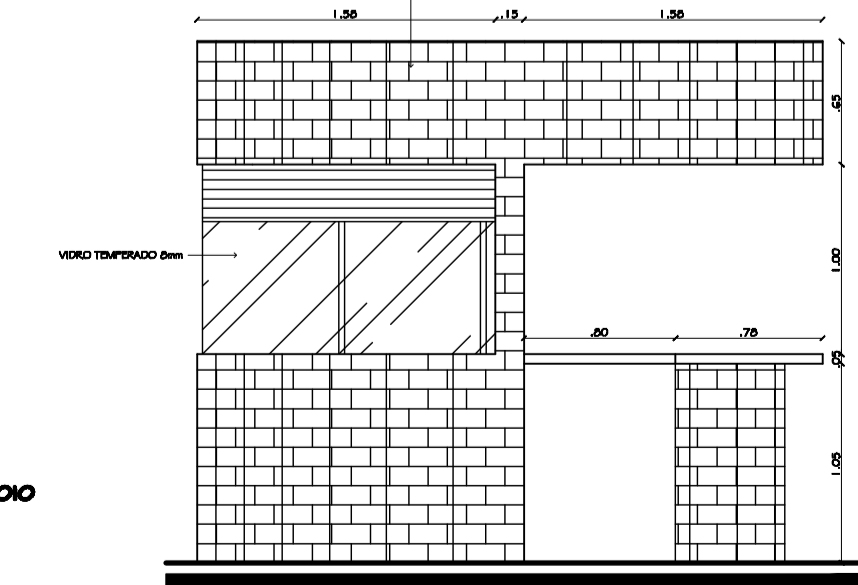


VISTA 01 - Quiosque
ESCALA 1/25

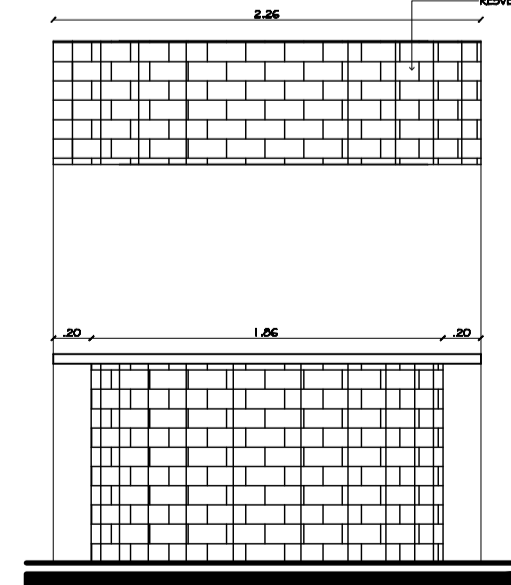

VISTA 02 - Quiosque
ESCALA 1/25

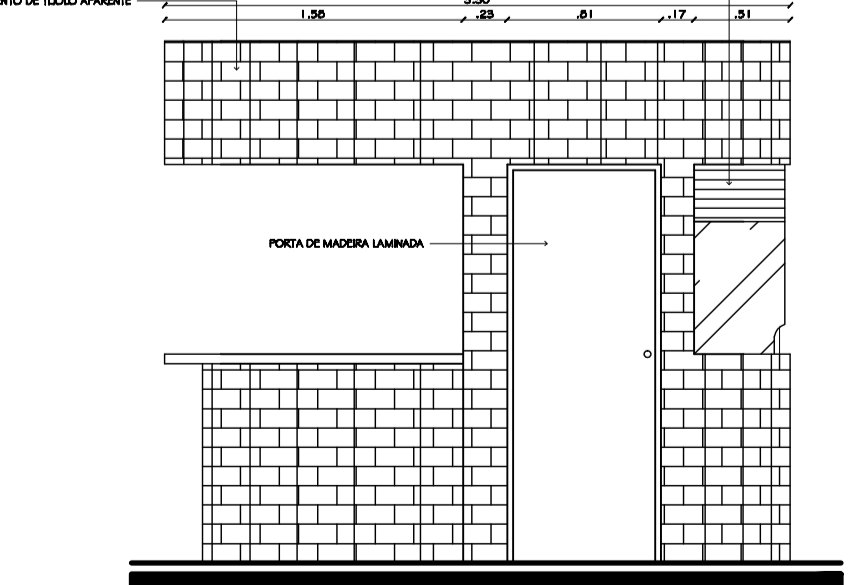

VISTA 03 - Quiosque
ESCALA 1/25

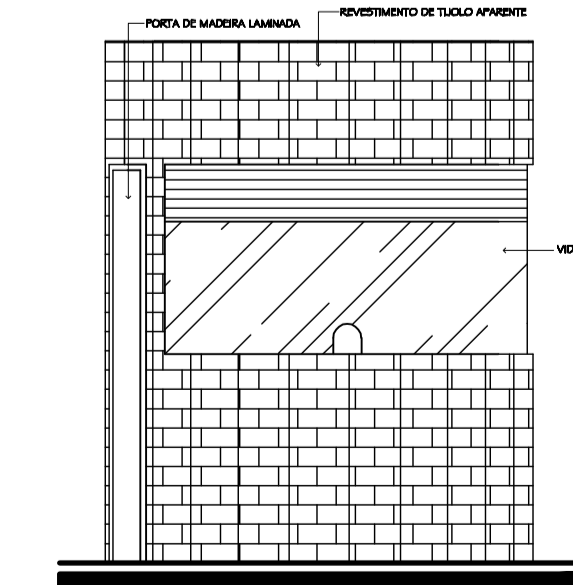

VISTA 04 - Quiosque
ESCALA 1/25

EMISSÃO Nº	02/01/2009	EMISSÃO INICIAL
REVISÃO Nº	05/06/2009	SOLICITAÇÃO CONFORME PARECER TÉCNICO Nº 46609-SIN
<p>PROJETO EXECUTIVO ARQUITETÔNICO DA CONVERSÃO DO PRÉDIO ANEXO AO DEBART</p> <p>CAMPUS UNIVERSITÁRIO</p> <p>DETALHAMENTO</p> <p>INDICADA</p> <p>ENCADADA</p> <p>ARQ_DETALH03_ANEXO_R01.dwg</p>		
<p>PROJETO EXECUTIVO ARQUITETÔNICO DA CONVERSÃO DO PRÉDIO ANEXO AO DEBART</p> <p>CAMPUS UNIVERSITÁRIO</p> <p>DETALHAMENTO</p> <p>INDICADA</p> <p>ENCADADA</p> <p>ARQ_DETALH03_ANEXO_R01.dwg</p>		
<p>PROJETO EXECUTIVO ARQUITETÔNICO DA CONVERSÃO DO PRÉDIO ANEXO AO DEBART</p> <p>CAMPUS UNIVERSITÁRIO</p> <p>DETALHAMENTO</p> <p>INDICADA</p> <p>ENCADADA</p> <p>ARQ_DETALH03_ANEXO_R01.dwg</p>		<p>17/18</p>