

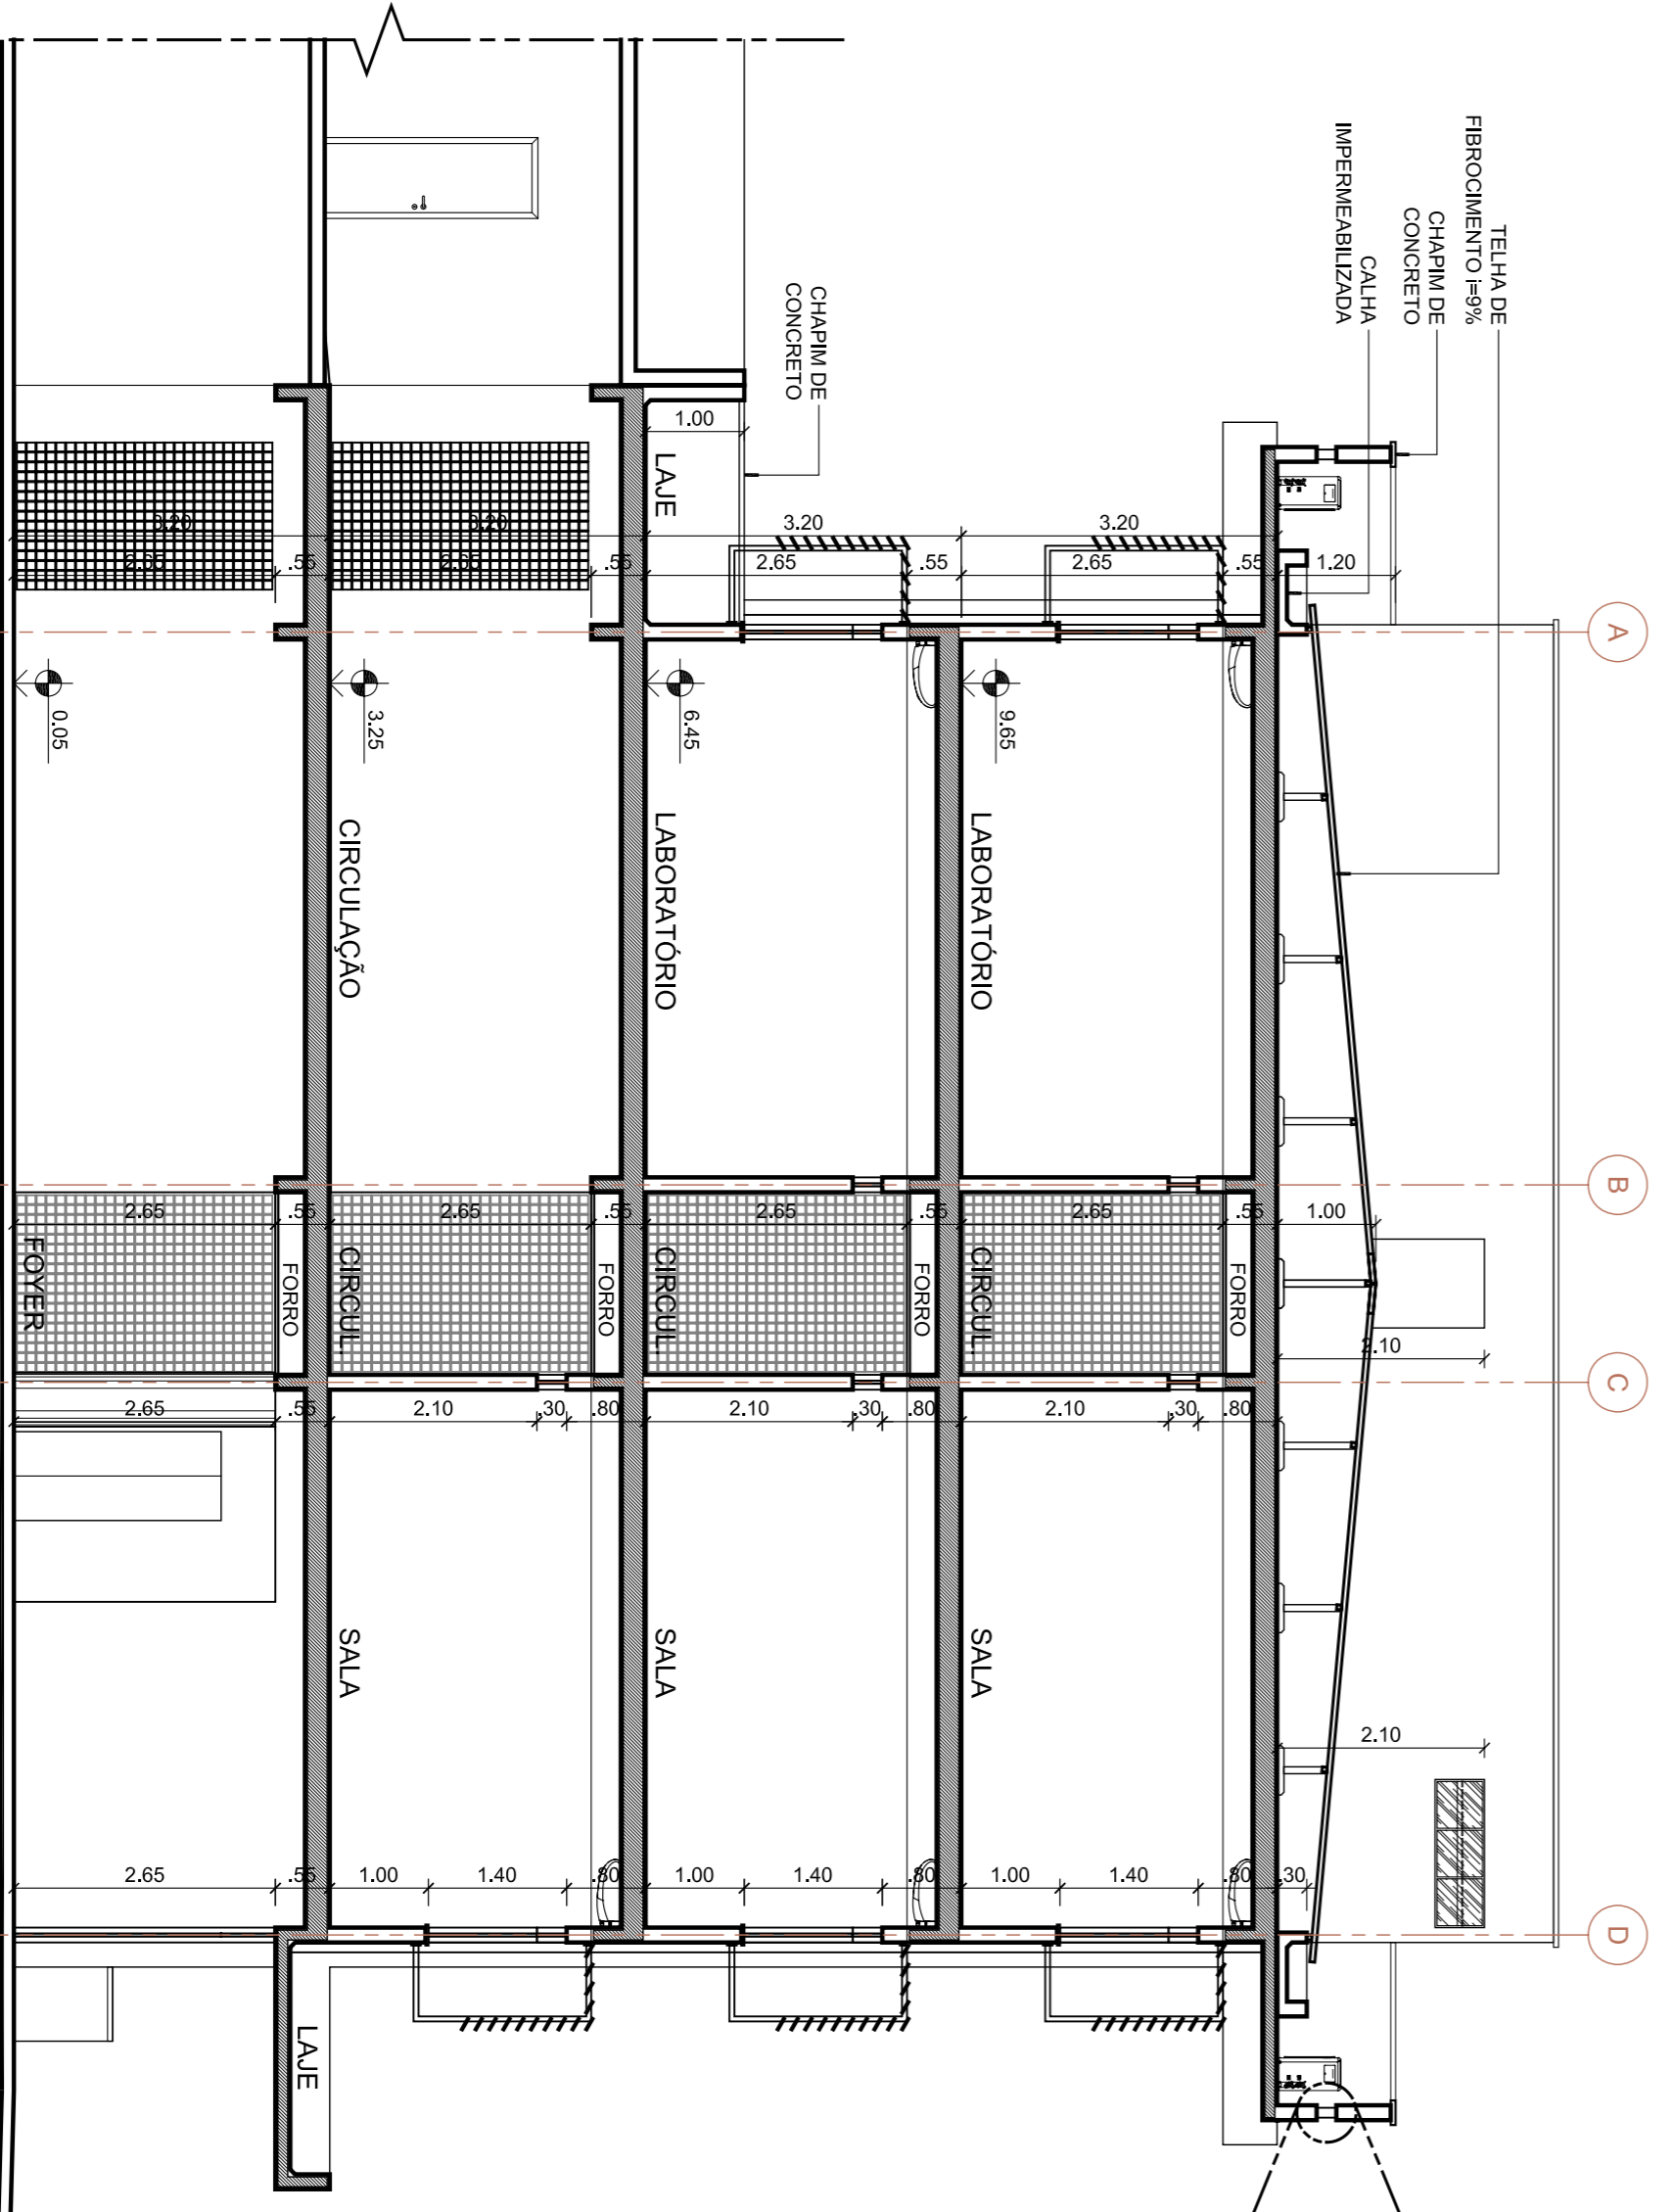


**CORTE AB**  
ESCALA 1/75


- LEGENDA**
- ▭ EDIFICAÇÃO EXISTENTE (CCHLA)
  - ▭ ETAPA I: MECREUNI
  - ▭ ETAPA II: FINEP CT-INFRA (LABPLAN)

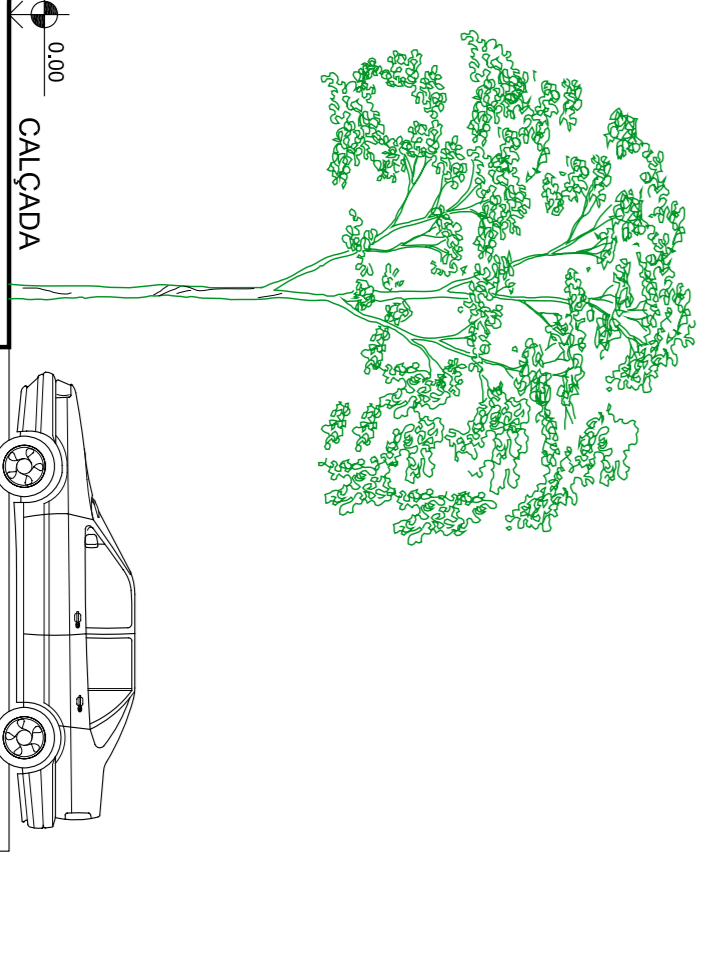

**DET. PLATIBANDA**  
ESCALA 1/10

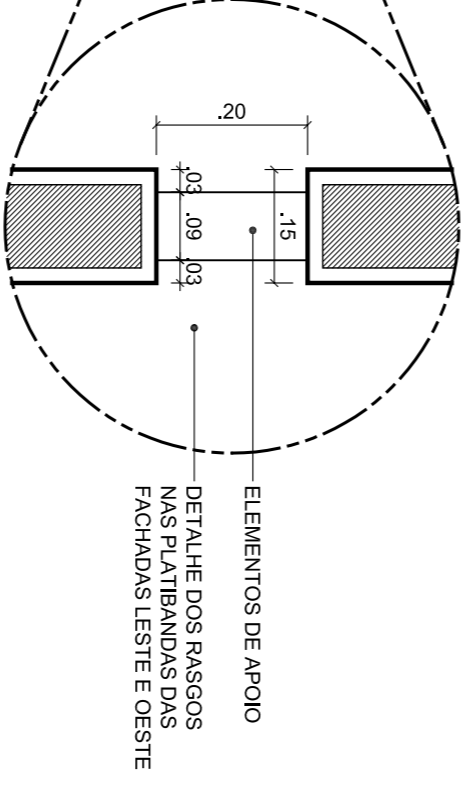

**CORTE CD**  
ESCALA 1/75

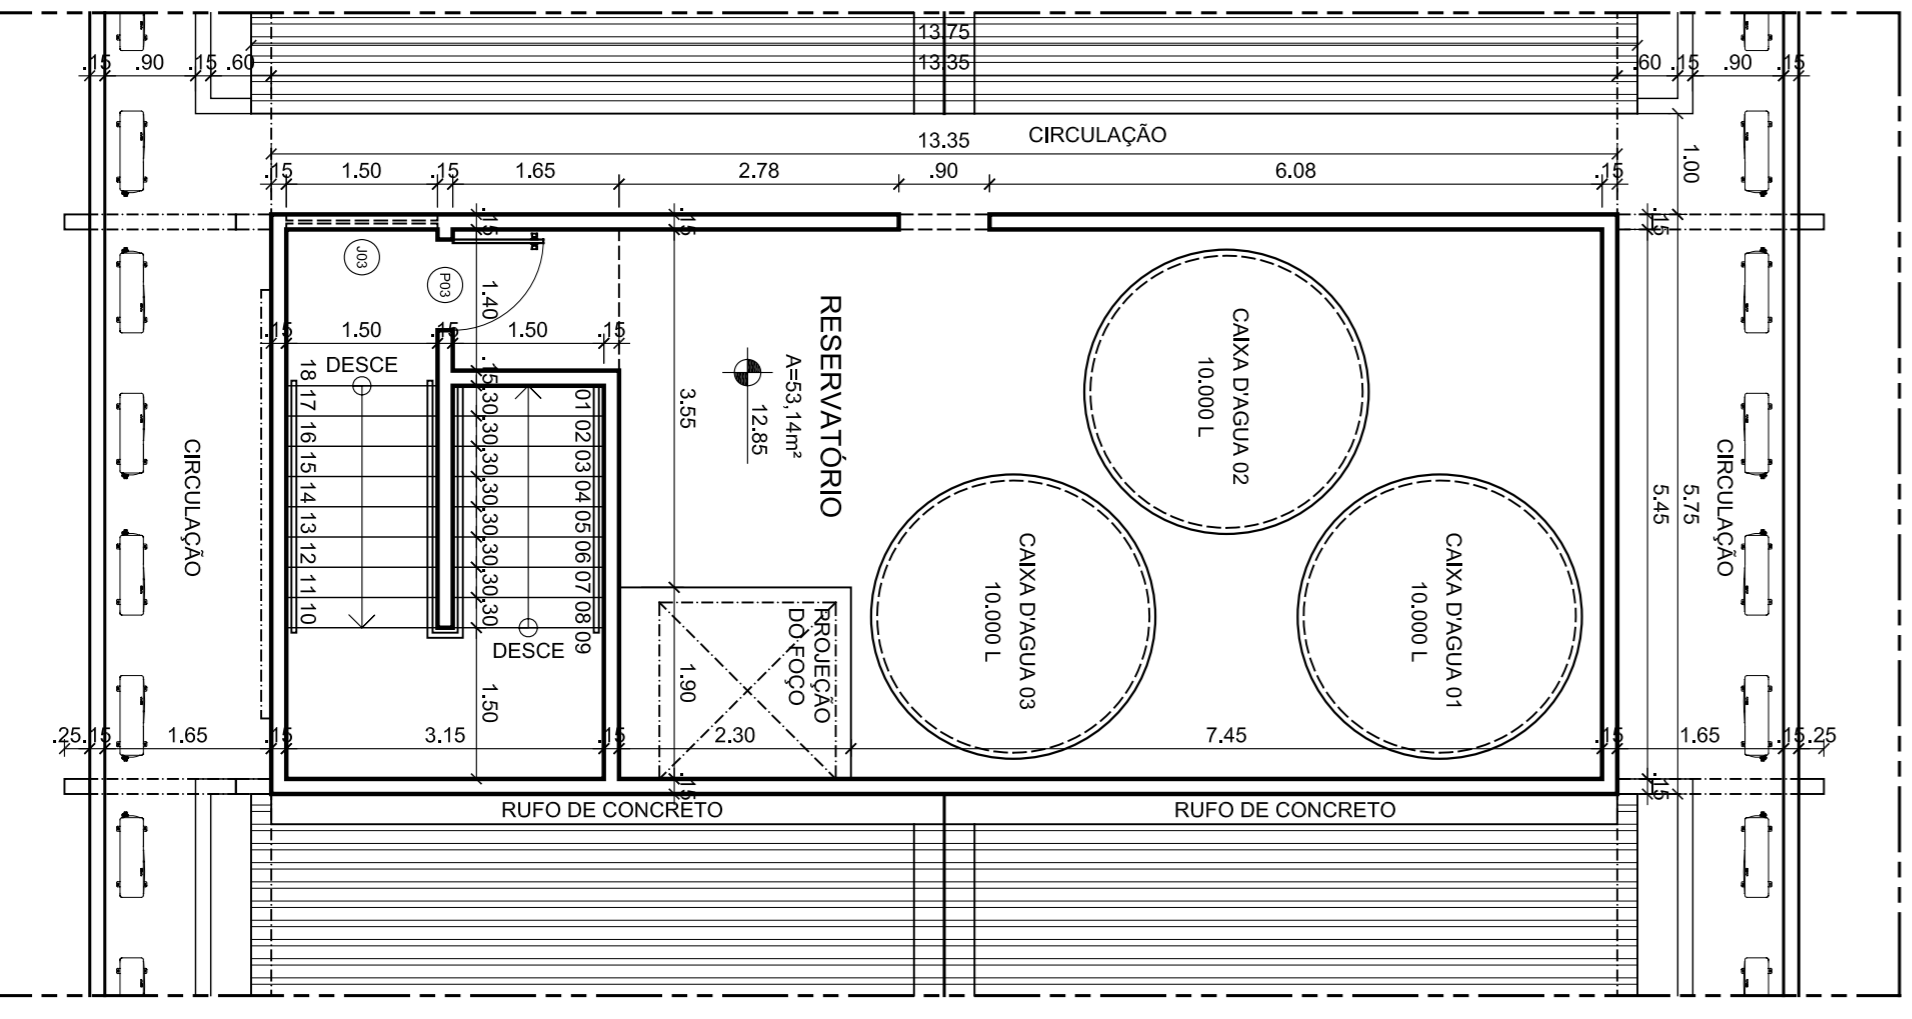

**PL. BAIXA-ÁREA TÉCNICA**  
ESCALA 1/75

**UNIVERSIDADE FEDERAL DO RIO GRANDE DO NORTE**  
Superintendência de Infra-estrutura

RESPONSÁVEL TÉCNICO: ENG. GUSTAVO FERNANDES ROSADO COELHO  
RESPONSÁVEL FISCAL: DANIEL FERNANDES DE MACEDO

PROFESSOR RESPONSÁVEL: DANIEL MACEDO  
TÍTULO: AMPLIAÇÃO DO CCHLA: GESTÃO PÚBLICA, LINGUA ESPANHOLA, FILOSOFIA, HISTÓRIA, GEOGRAFIA / LABORATÓRIO DE PLANEJAMENTO URBANO E REGIONAL (LABPLAN)

PROFESSOR RESPONSÁVEL: DANIEL MACEDO  
TÍTULO: ARQUITETURA  
LOCAL: UFRN - CAMPUS CENTRAL  
OBJETO: CORTE AB / CORTE CD / PLANTA BAIXA - ÁREA TÉCNICA

DATA: ABRIL 2009	ESCALA(S): INDICADA	IDENTIFICAÇÃO: DANIEL MACEDO	PRONUNCIAMENTO: 06/11
------------------	---------------------	------------------------------	-----------------------

**06**  
/11