


**PLANTA BAIXA
PAVTO. TERREO**
ESCALA 1/100

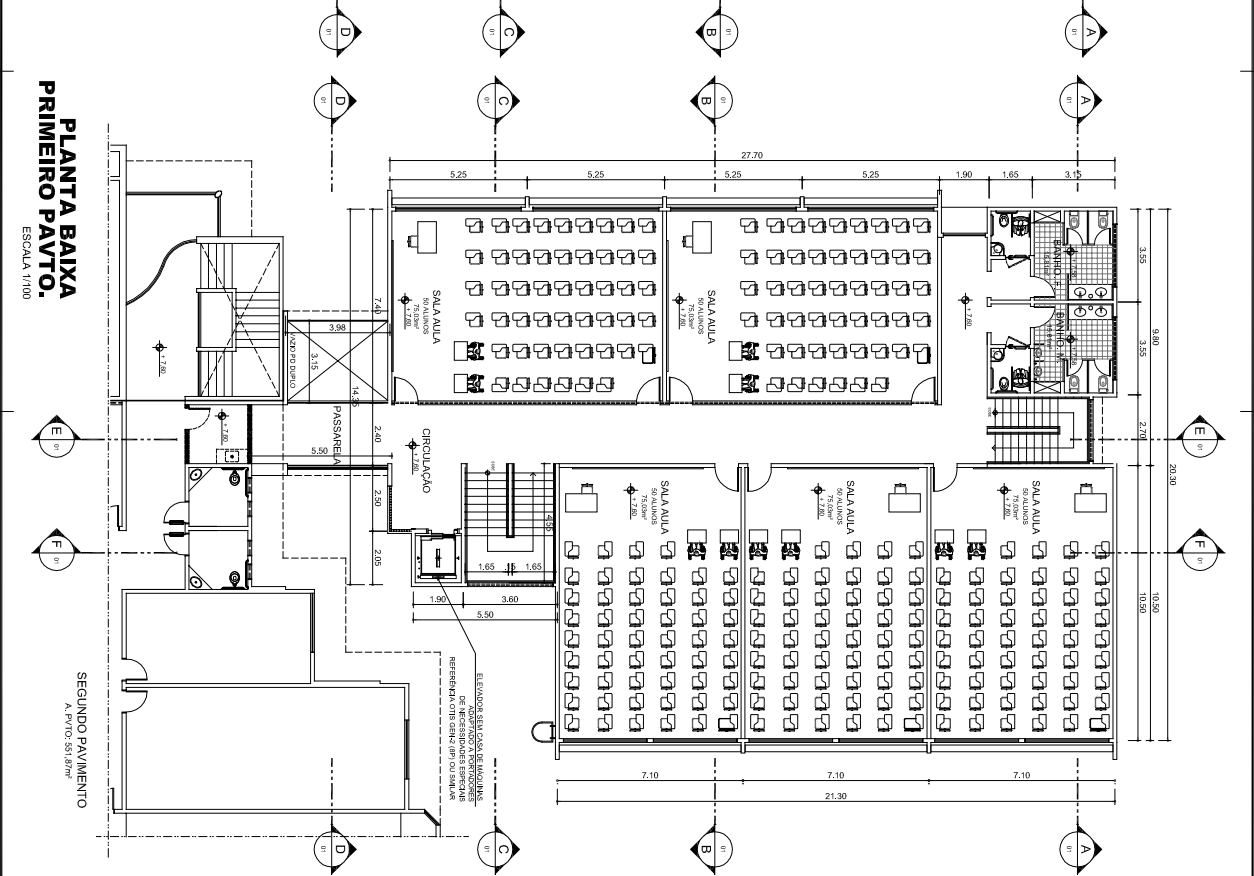

**PLANTA BAIXA
PRIMEIRO PAVTO.**
ESCALA 1/100

SEGUNDO PAVIMENTO
A. PAVTO: 531,87m²

UNIVERSIDADE FEDERAL DO RIO GRANDE DO NORTE SUPERINTENDENCIA DE INFRAESTRUTURA	
PROFESSOR RESPONSÁVEL GUSTAVO FERNANDES ROSADO COELHO	DESENHISTA RONALDO BANIERO JUNIOR
PROFESSOR RESPONSÁVEL ARQUITETURA	DESENHISTA 2104039471
AMPLIAÇÃO DO BLOCOM - DEPARTAMENTO DE COMUNICAÇÃO SOCIAL	
TIPO	GRUPO
LOCAL CCHLA, CAMPUS CENTRAL UFRN, NATAL, RN	
OBJETO AMPLIAÇÃO DAS SALAS DE AULA E AUDITÓRIO DO PRIMEIRO PAVTO.	
ÁREA 1.221,5160,00 m ²	
ÁREA ÚTIL 5.444,72m ²	
ÁREA DE CIRCULAÇÃO 611,73m ²	
ÁREA DE CIRCULAÇÃO 2.154,98m ²	
ÁREA DE CIRCULAÇÃO 525,61m ²	
ÁREA DE CIRCULAÇÃO 525,61m ²	
PROJETO Nº 02/06	