


PLANTA BAIXA - Térreo  
 ESCALA 1/125  
 A = 1.918,95m<sup>2</sup>

ESPECIFICAÇÕES DOS MATERIAIS	
PISO	1 - FIBRO DIFUSIVO 2 - CERÂMICA (30 X 30) PIS 50, ANTERIORMENTE, NA COR CINZA, COM RELENTOS FUNDIDOS DE 1 MM NA COR CINZA.
PARADE	1 - PAREDE REVESTIDA COM MASSA CORDEADA PVA E FIBRA, COM EMALTE SINTÉTICO POCADO NA COR MARFIM ATÉ ALTURA DE 1,30m COM COMPLEMENTO EM EMALTE SINTÉTICO POCADO NA COR BRANCA. 2 - CONCRETA 1 (10 X 10) PIS 4, FORÇA, NA COR BRANCA, COM RELENTOS FUNDIDOS DE 3 MM NA COR CINZA. 3 - FIBRA ACRILICA POCADA SOBRE MASSA CORDEADA NA COR BRANCO GELADO. 4 - REVESTIMENTO SINTÉTICO.
TETO	1 - FIBRA PVA SOBRE LAJE DE CONCRETO, NA COR BRANCO NÍVEO.

REVISÃO 01	29/04/2009	EMISSÃO INICIAL
REVISÃO 02	05/06/2009	SOLICITAÇÃO CONFORME PARECER TÉCNICO Nº 406/09-SIN

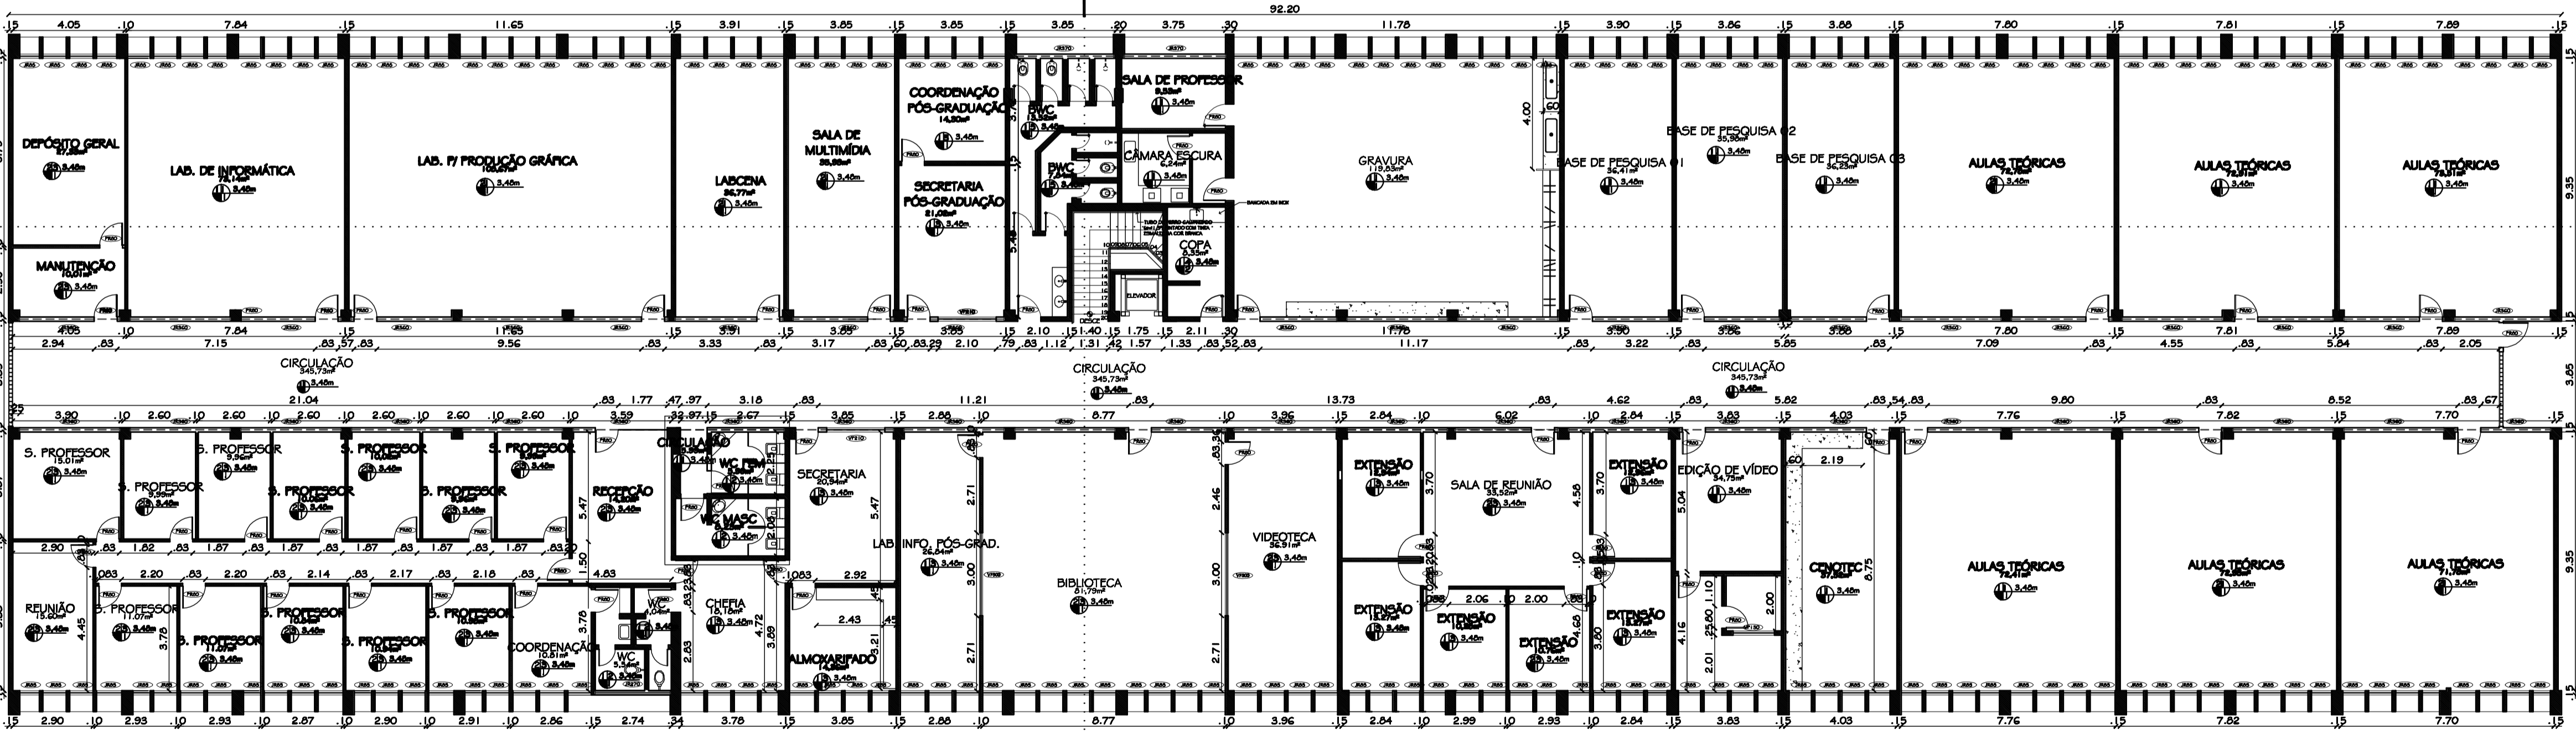

PLANTA BAIXA - 2º Pavimento  
 ESCALA 1/125  
 A = 2.148,30m<sup>2</sup>

\*AS PAREDES DE 10cm CORRESPONDEM AS DIVISÓRIAS DE GESSO ACARTONADO



Av. Eng. Roberto Proh, 285 - 28561-114  
 Cuiabá - Mato Grosso  
 Tel: (65) 3367.2676  
 www.arqeng.com

Marcelo Amaral de Costa <small>CREA 210468302</small> ENG. CIVIL	Wagner Martins Negreiros <small>CREA 210468302</small> ENG. ELETRICISTA	Marcelle A. Costa Negreiros <small>CREA 210468302</small> ENG. CIVIL	Manuelle Andrade Costa <small>CREA 210468302</small> ARQUITETA
------------------------------------------------------------------------	-------------------------------------------------------------------------------	----------------------------------------------------------------------------	----------------------------------------------------------------------

PROJETO EXECUTIVO ARQUITETÔNICO DA REFORMA DO DEPARTAMENTO DE ARTES (DEART)

PROPRIETÁRIO: UFRN - CCHLA - DEPARTAMENTO DE ARTES

INSTITUIÇÃO: CAMPUS UNIVERSITÁRIO

CONTEÚDO: PLANTA BAIXA - Térreo e 2º Pavimento	FRANCA
ESCALA: INDICADA	DATA: 05/06/2009
INDICADA: 01	03/07

ARQUIVO: ARQ\_REFORMA\_DEART\_R01.dwg