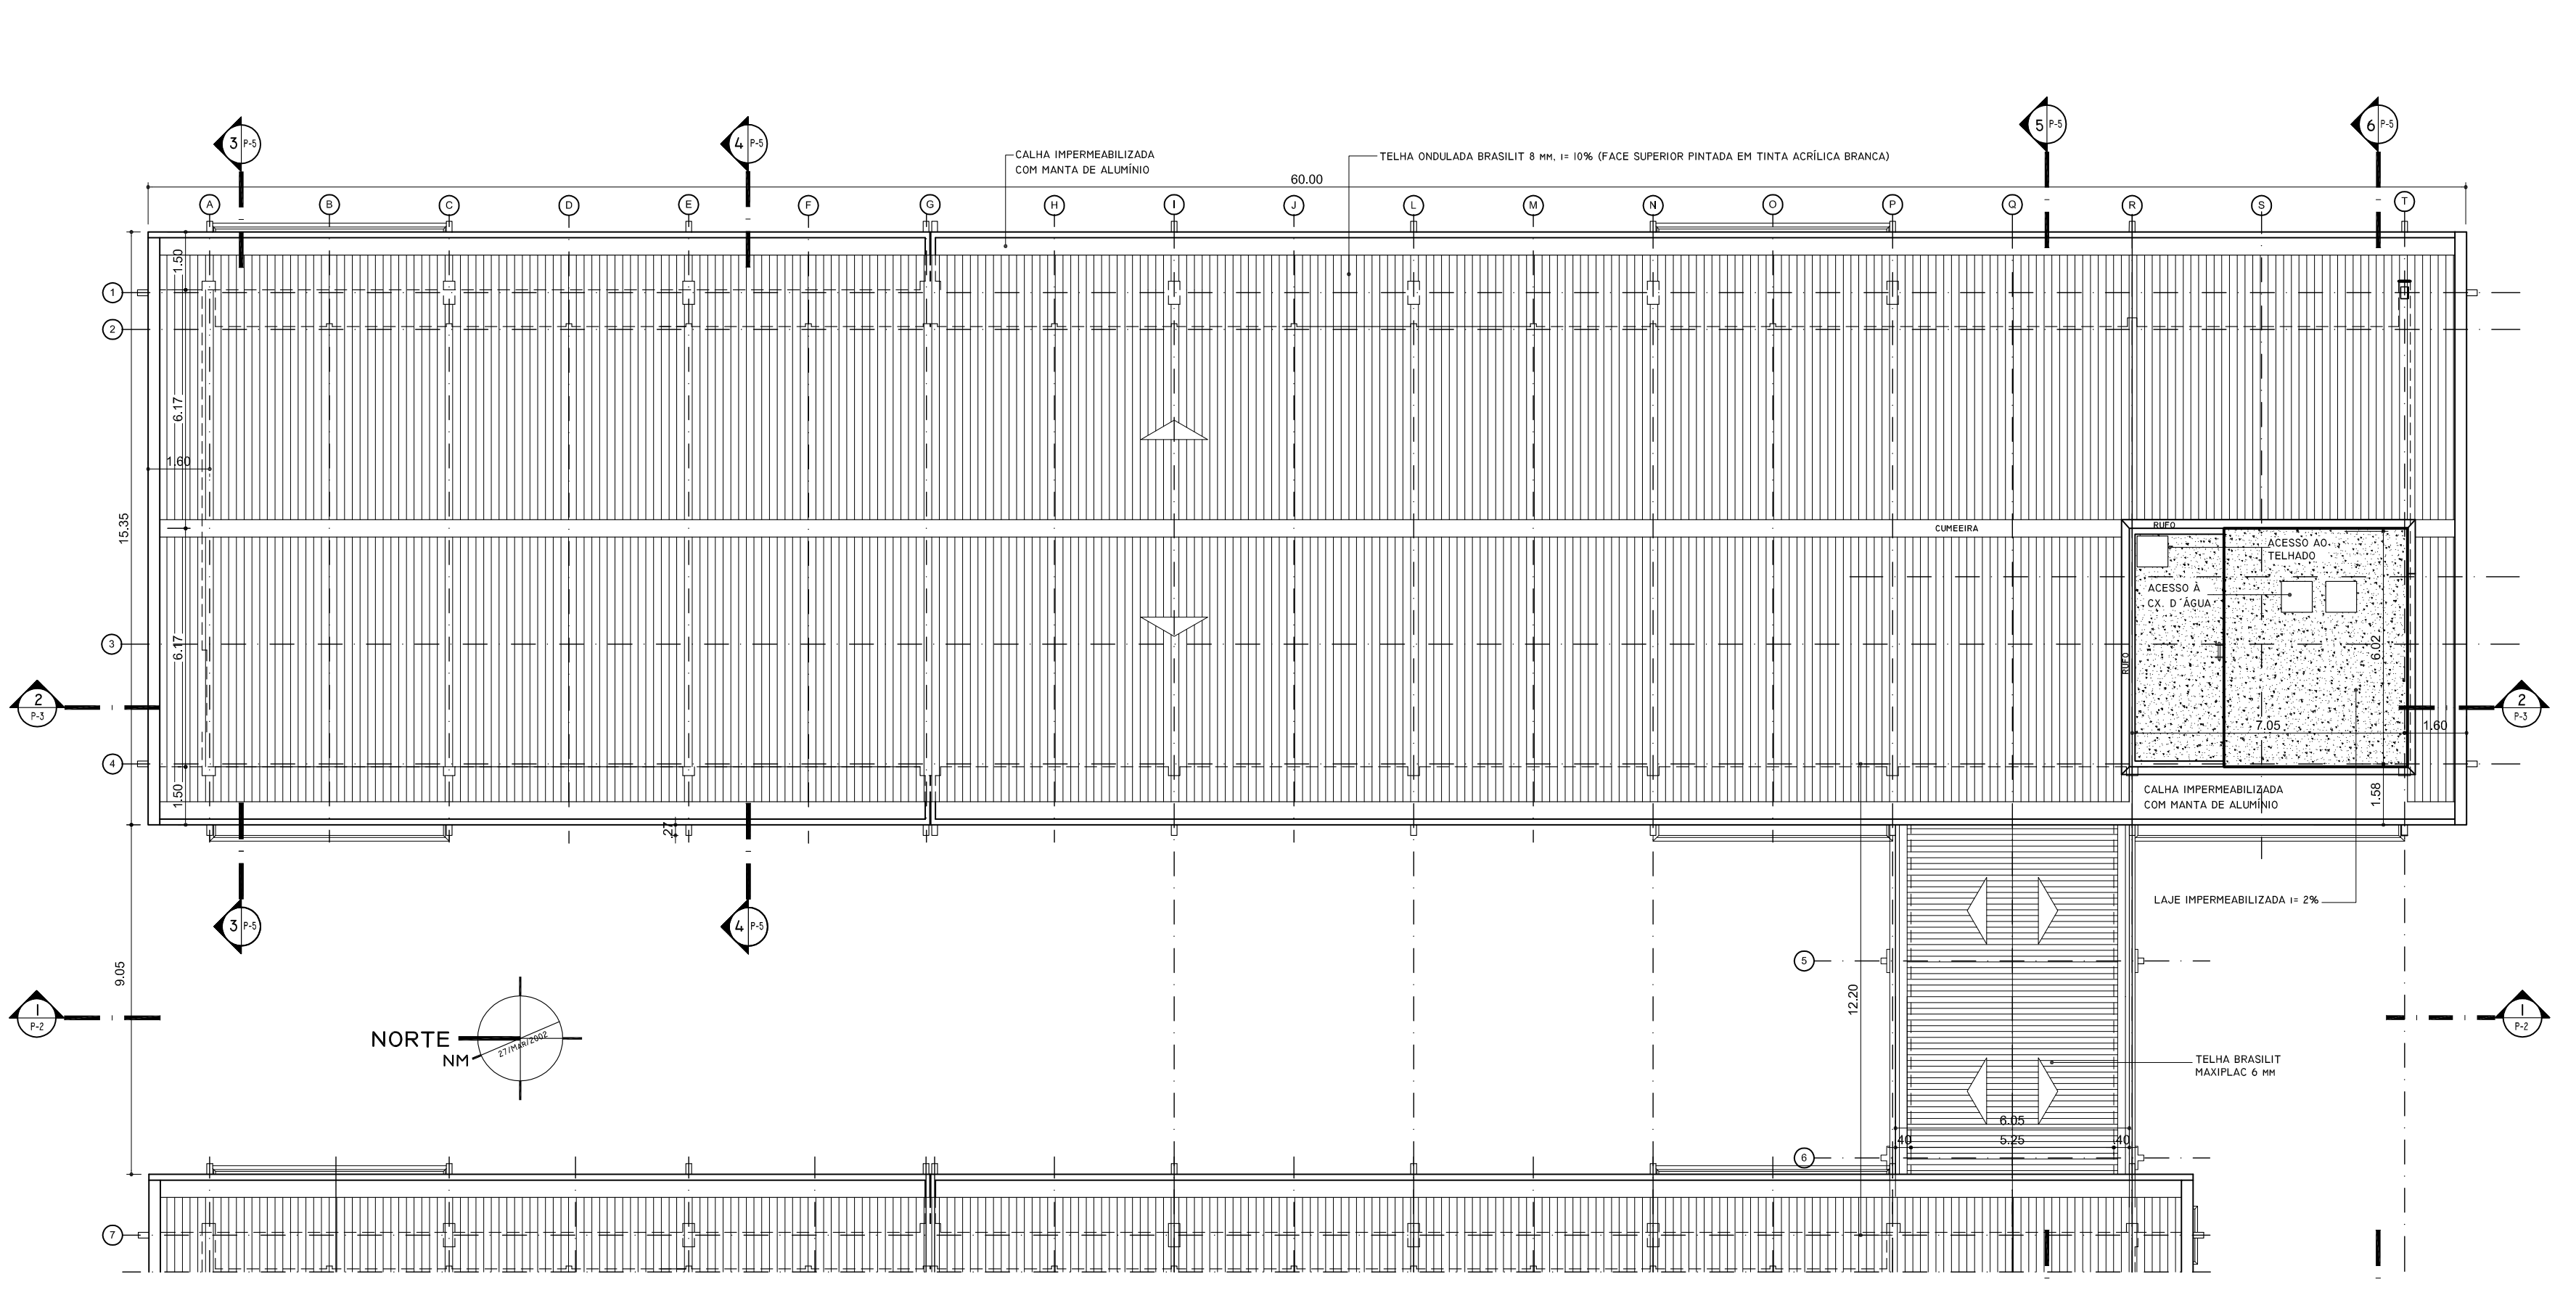
CALHA IMPERMEABILIZADA COM MANTA DE ALUMÍNIO
TELHA ONDULADA BRASILIT 8 MM, I= 10% (FACE SUPERIOR PINTADA EM TINTA ACRÍLICA BRANCA)
60.00
A B C D E F G H I J L M N O P Q R S T
1 2 3 4 5 6 7
1.50
6.17
1.60
15.35
9.05
CUMEEIRA
RUFO
ACESSO AO TELHADO
ACESSO À CX. D´ÁGUA
6.02
7.05
1.58
LAJE IMPERMEABILIZADA I= 2%
12.20
TELHA BRASILIT MAXIPLAC 6 MM
6.05
5.25
.40
3 P-5
4 P-5
5 P-5
6 P-5
2 P-3
1 P-2
NORTE
NM
27/MAR/2002

PLANTA DE COBERTA
ESCALA 1/125

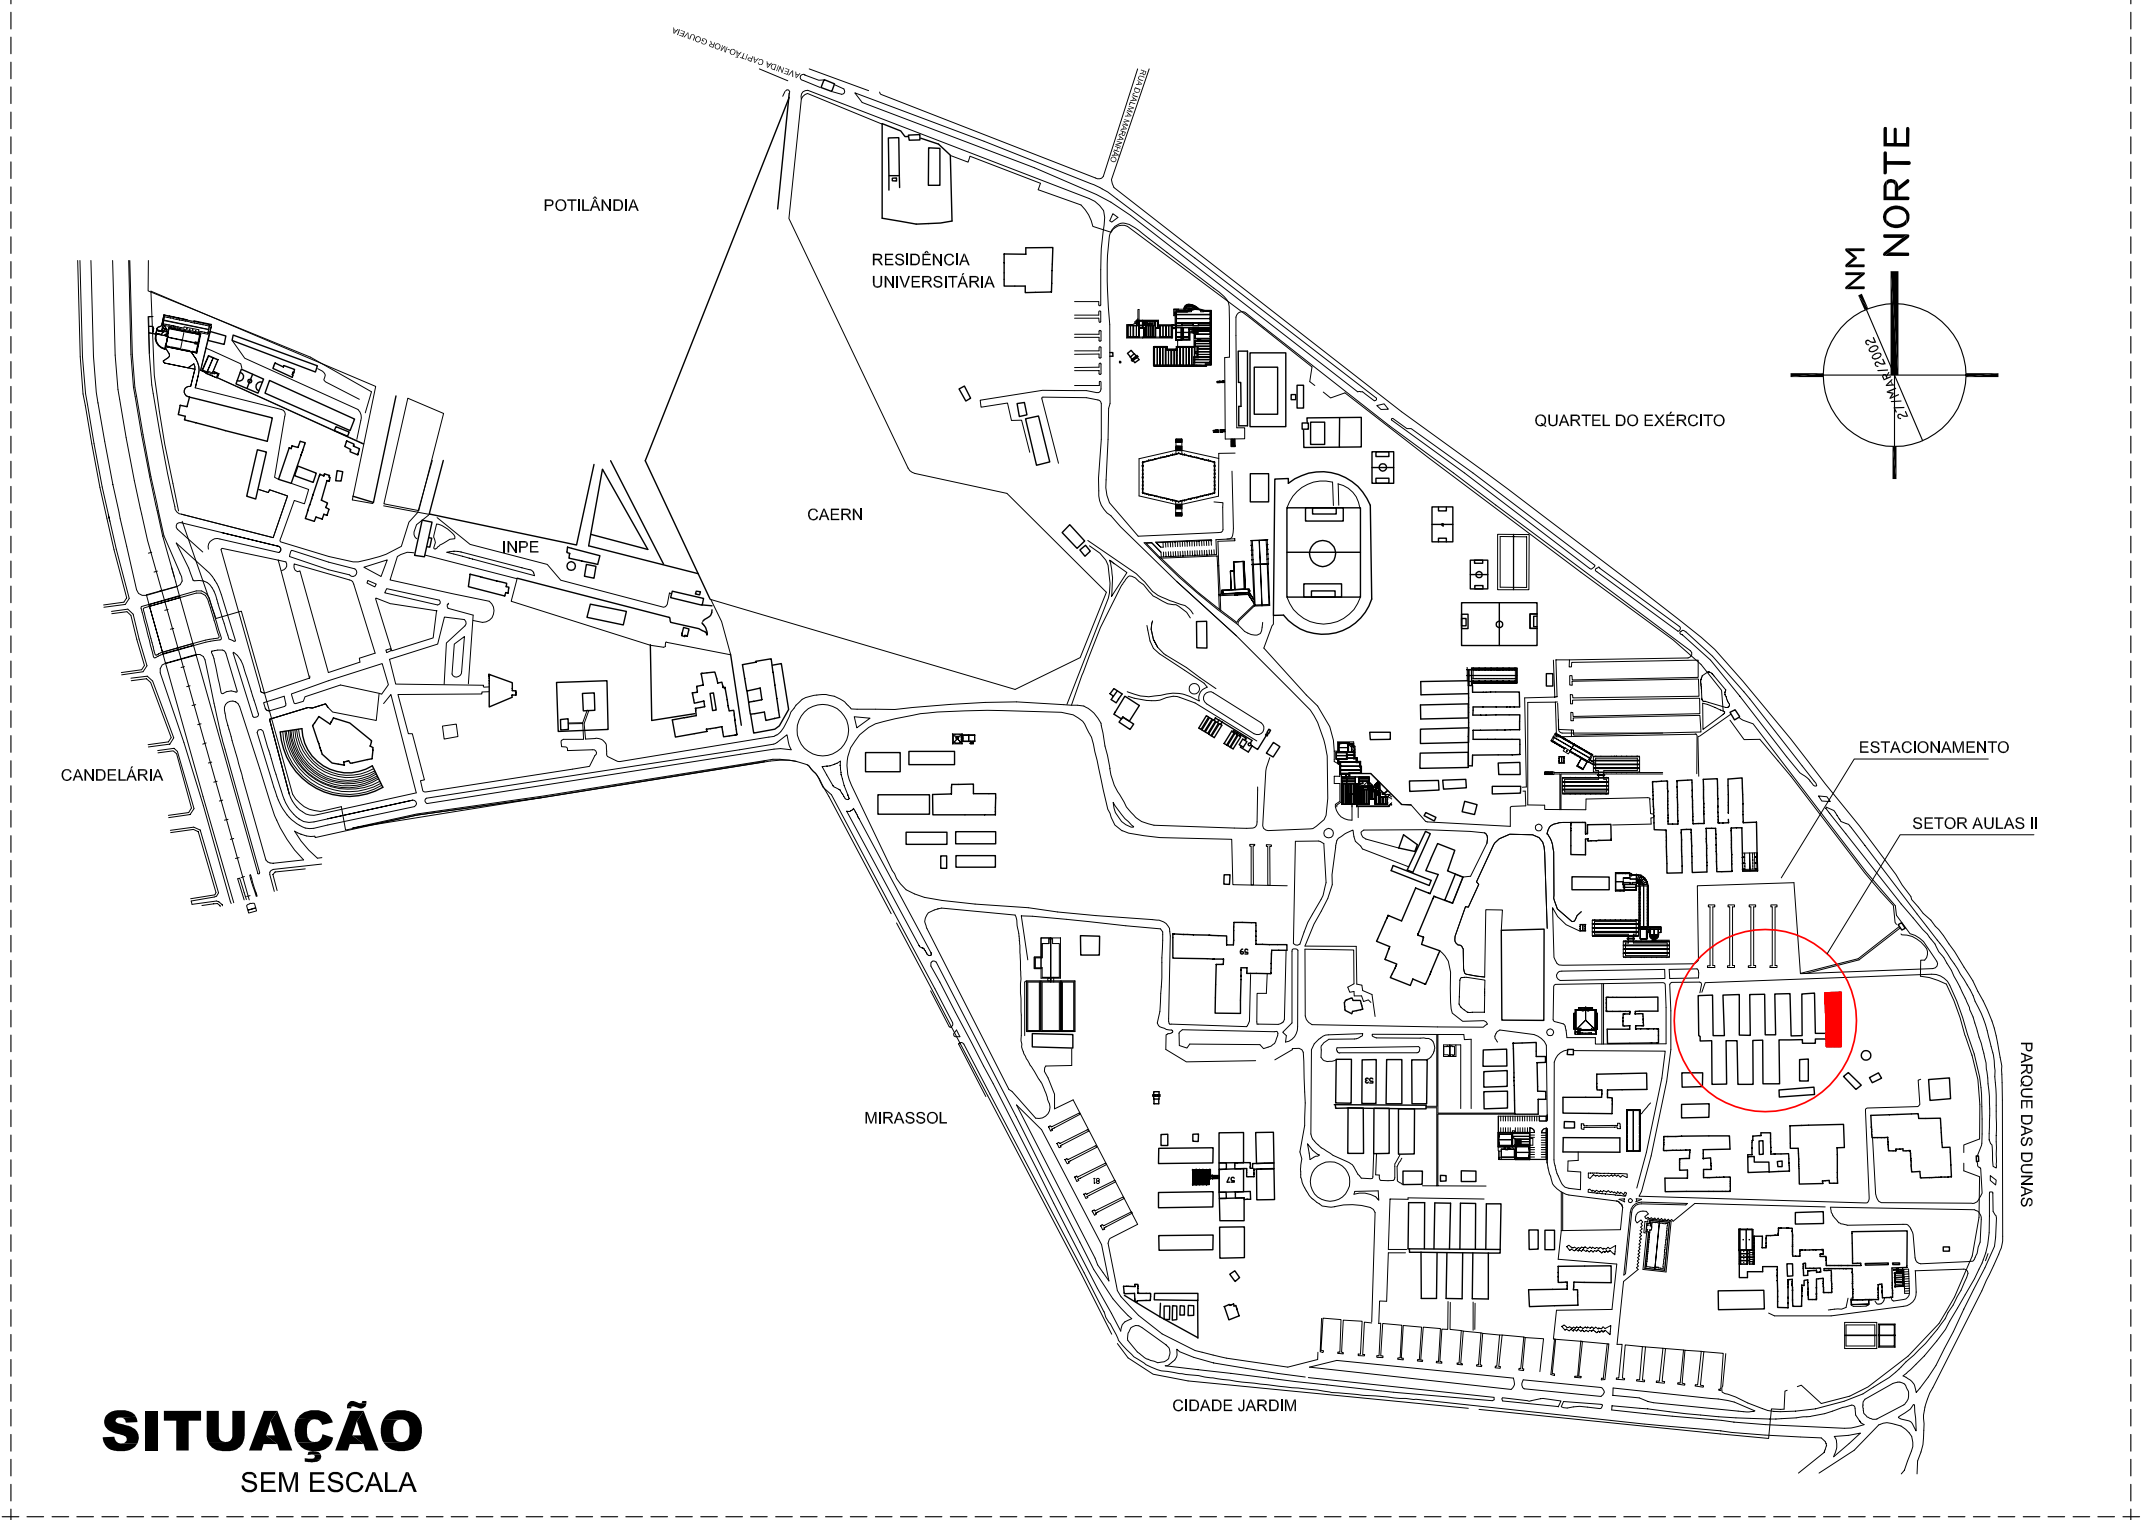
POTILÂNDIA
RESIDÊNCIA UNIVERSITÁRIA
QUARTEL DO EXÉRCITO
CAERN
INPE
CANDELÁRIA
MIRASSOL
CIDADE JARDIM
ESTACIONAMENTO
SETOR AULAS II
PARQUE DAS DUNAS
NORTE
NM

SITUAÇÃO
SEM ESCALA

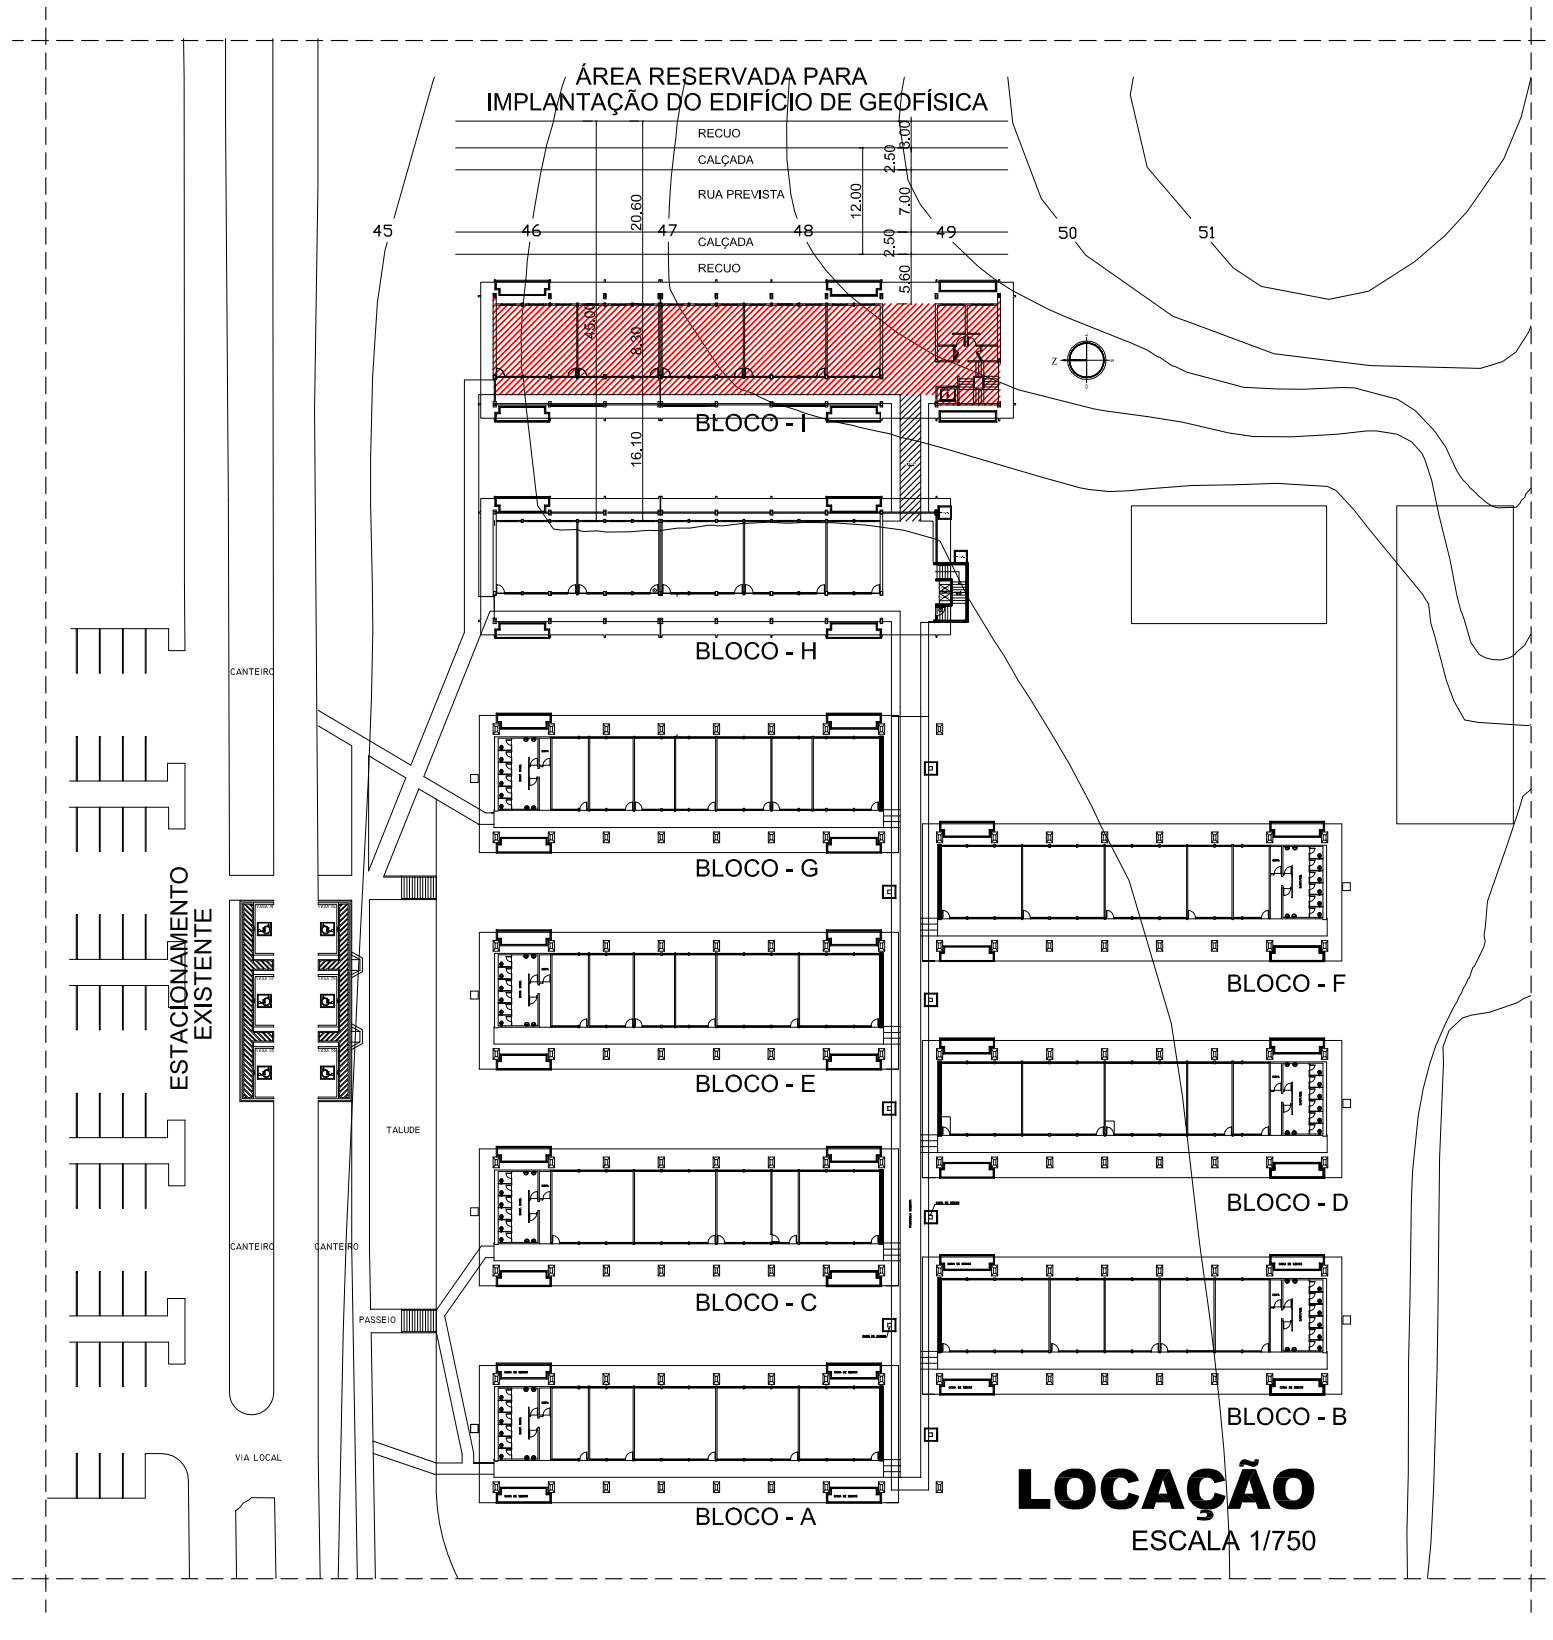
ÁREA RESERVADA PARA IMPLANTAÇÃO DO EDIFÍCIO DE GEOFÍSICA
RECUO
CALÇADA
RUA PREVISTA
CALÇADA
RECUO
45 46 47 48 49 50 51
20.60
12.00
2.50
7.00
3.00
5.60
8.30
16.10
BLOCO - I
BLOCO - H
BLOCO - G
BLOCO - E
BLOCO - C
BLOCO - A
BLOCO - F
BLOCO - D
BLOCO - B
ESTACIONAMENTO EXISTENTE
CANTEIRO
TALUDE
PASSEIO
VIA LOCAL

LOCAÇÃO
ESCALA 1/750

ESPAÇO RESERVADO PARA CARIMBOS

AUTOR

REPRESENTANTE LEGAL

RESPONSÁVEL PELA OBRA

UNIVERSIDADE FEDERAL DO RIO GRANDE DO NORTE
SUPERINTENDÊNCIA DE INFRA-ESTRUTURA

SUPERINTENDENTE
GUSTAVO FERNANDES ROSADO COELHO

AUTORIA	CREA Nº
RONALD RANIERO JUNIOR	210405347-1

PROJETO
ARQUITETURA

OBRA
BLOCO DE SALAS DE AULA i

Nº

GAVETA

LOCAL
SETOR DE AULAS II, CCHLA, CAMPUS CENTRAL UFRN, NATAL, RN

ASSUNTO
SITUAÇÃO, LOCAÇÃO E COBERTA

ESCALA INDICADAS	ÁREA CONSTRUÍDA PAVTO. TÉRREO (BLOCO I) 638,87m²	ÁREA AMPLIADA (TOTAL BLOCO I) 2.596,73 m²
ÁREA DO TERRENO 1.221.516,00 m²	ÁREA CONSTRUÍDA 1º PAVTO. (BLOCO I) 652,62m²	ÁREA EXISTENTE (BLOCOS A,B,C,D,E,F,G,H) 4.564,69 m²
ÁREA COBERTA TOTAL 7.171,98 m²	ÁREA CONSTRUÍDA 2º PAVTO. (BLOCO I) 652,62m²	ÁREA CONSTRUÍDA TOTAL 7.161,42 m²
ÁREA COBERTA (BLOCO I) 921,34m²	ÁREA CONSTRUÍDA 3º PAVTO. (BLOCO I) 652,62m²	

ARQUIVO
C:\...\CCHLA\SETOR II - BLC I\P01-PL-A-AMPLIAÇÃO SETOR 2.dwg

DATA
JUN./2008

DIGITALIZAÇÃO
R.R.J.

OBSERVAÇÕES
A COTA DE PISO DO PRIMEIRO PAVIMENTO DEVE SER IDENTICA AO DO BLOCO ANTERIOR "H", PARA PERMITIR A LIGAÇÃO DOS BLOCOS PELA PASSARELA.

PRANCHA Nº
01/08