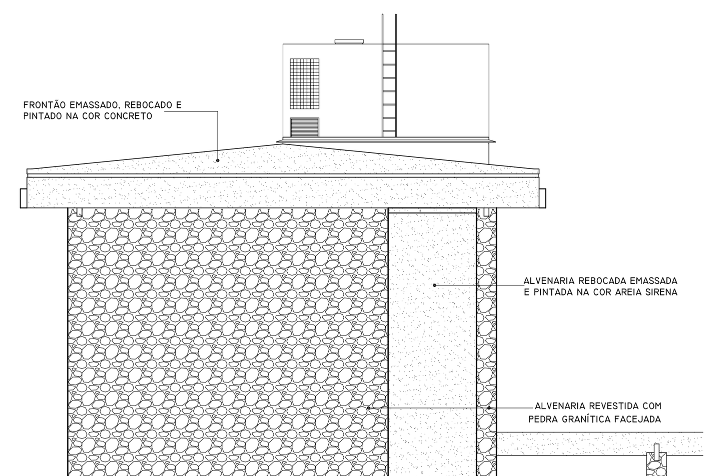


**FACHADA NORTE**
ESCALA 1/100

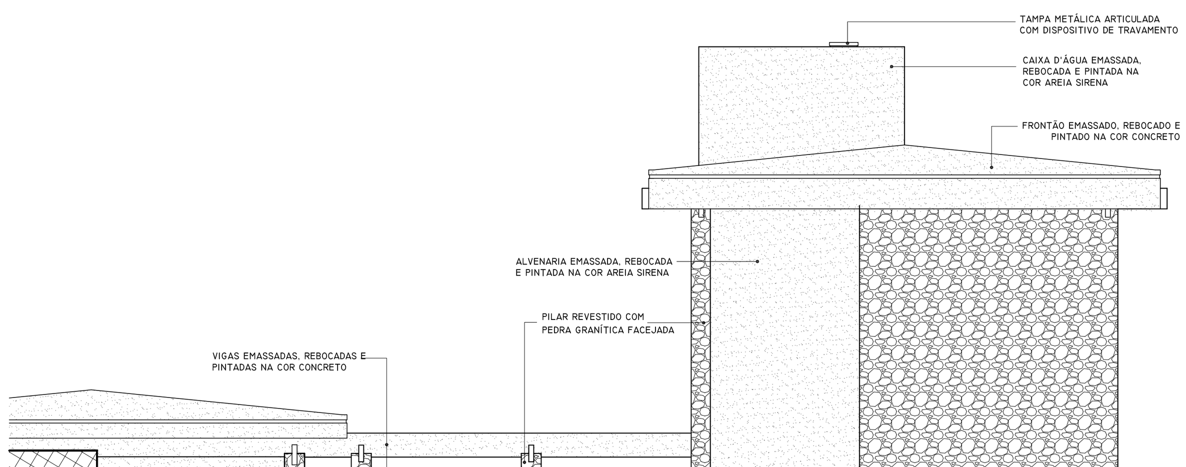


**FACHADA SUL**
ESCALA 1/100

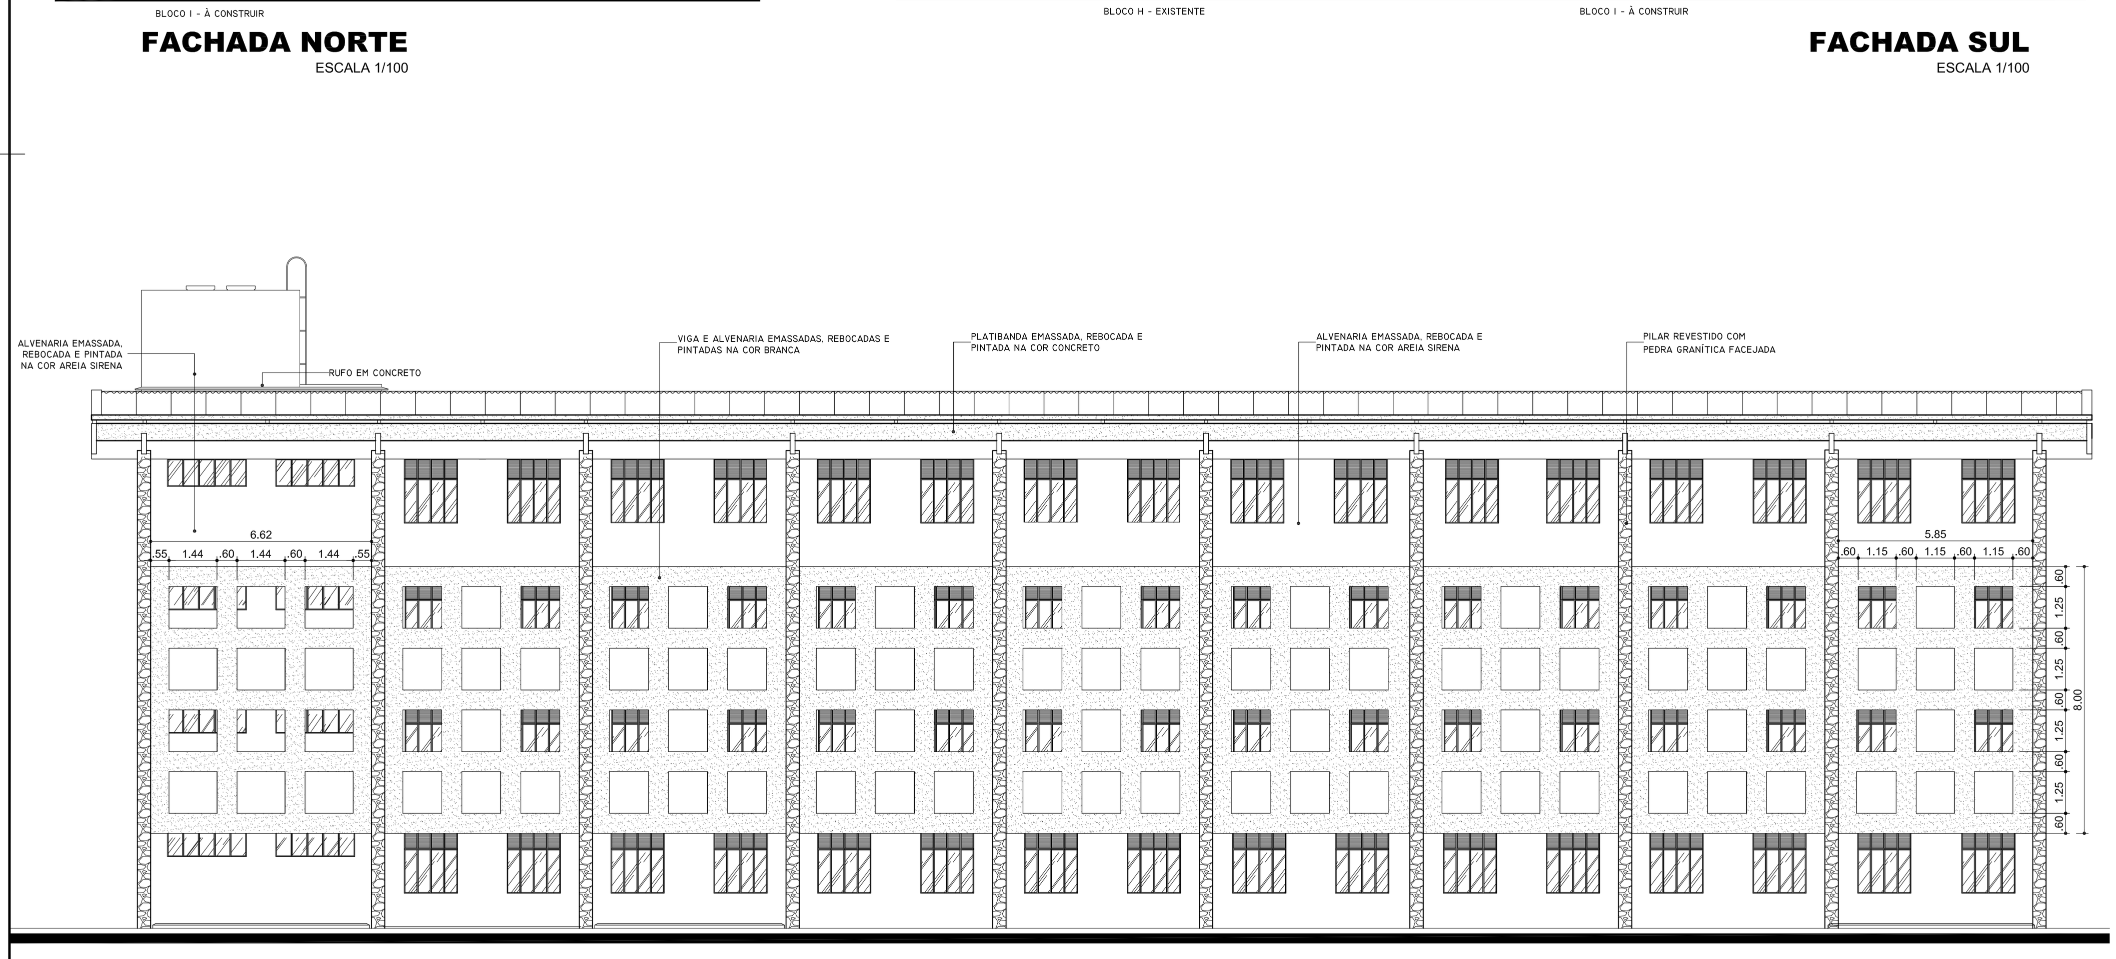


**FACHADA LESTE**
ESCALA 1/50

ESPAÇO RESERVADO PARA CARIMBOS

AUTOR

REPRESENTANTE LEGAL

RESPONSÁVEL PELA OBRA

**UNIVERSIDADE FEDERAL DO RIO GRANDE DO NORTE**
**SUPERINTENDÊNCIA DE INFRA-ESTRUTURA**

| | |
|---|---|
| SUPERINTENDENTE: GUSTAVO FERNANDES ROSADO COELHO | |
| AUTORIA: RONALD RANIERO JUNIOR | CREA Nº: 210405347-1 |
| PROJETO: ARQUITETURA | |
| OBRA: **BLOCO DE SALAS DE AULA I** | |
| Nº | GAVETA |
| LOCAL: SETOR DE AULAS II, CCHLA, CAMPUS CENTRAL UFRN, NATAL, RN | |
| ASSUNTO: FACHADAS LESTE, NORTE E SUL | |

| | | |
|---|---|---|
| ESCALA: INDICADAS | ÁREA CONSTRUÍDA PAVTO. TÉRREO (BLOCO I): 638,87m² | ÁREA AMPLIADA (TOTAL BLOCO I): 2.596,73 m² |
| ÁREA DO TERRENO: 1.221.516,00 m² | ÁREA CONSTRUÍDA 1º PAVTO. (BLOCO I): 652,62m² | ÁREA EXISTENTE (BLOCOS A,B,C,D,E,F,G,H): 4.564,69 m² |
| ÁREA COBERTA TOTAL: 7.171,98 m² | ÁREA CONSTRUÍDA 2º PAVTO. (BLOCO I): 652,62m² | ÁREA CONSTRUÍDA TOTAL: 7.161,42 m² |
| ÁREA COBERTA (BLOCO I): 921,34m² | ÁREA CONSTRUÍDA 3º PAVTO. (BLOCO I): 652,62m² | |

ARQUIVO: C:\...\CCHLA\SETOR II - BLC I\P06-ARQ-AMPLIAÇÃO SETOR 2.dwg

| | | |
|---|---|---|
| DATA: MAI./2008 | DIGITALIZAÇÃO: R.R.J. | PRANCHA Nº: **06/08** |

OBSERVAÇÕES:
A COTA DE PISO DO PRIMEIRO PAVIMENTO DEVE SER IDENTICA AO DO BLOCO ANTERIOR "H", PARA PERMITIR A LIGAÇÃO DOS BLOCOS PELA PASSARELA.