



FACHADA B
ESCALA 1/75

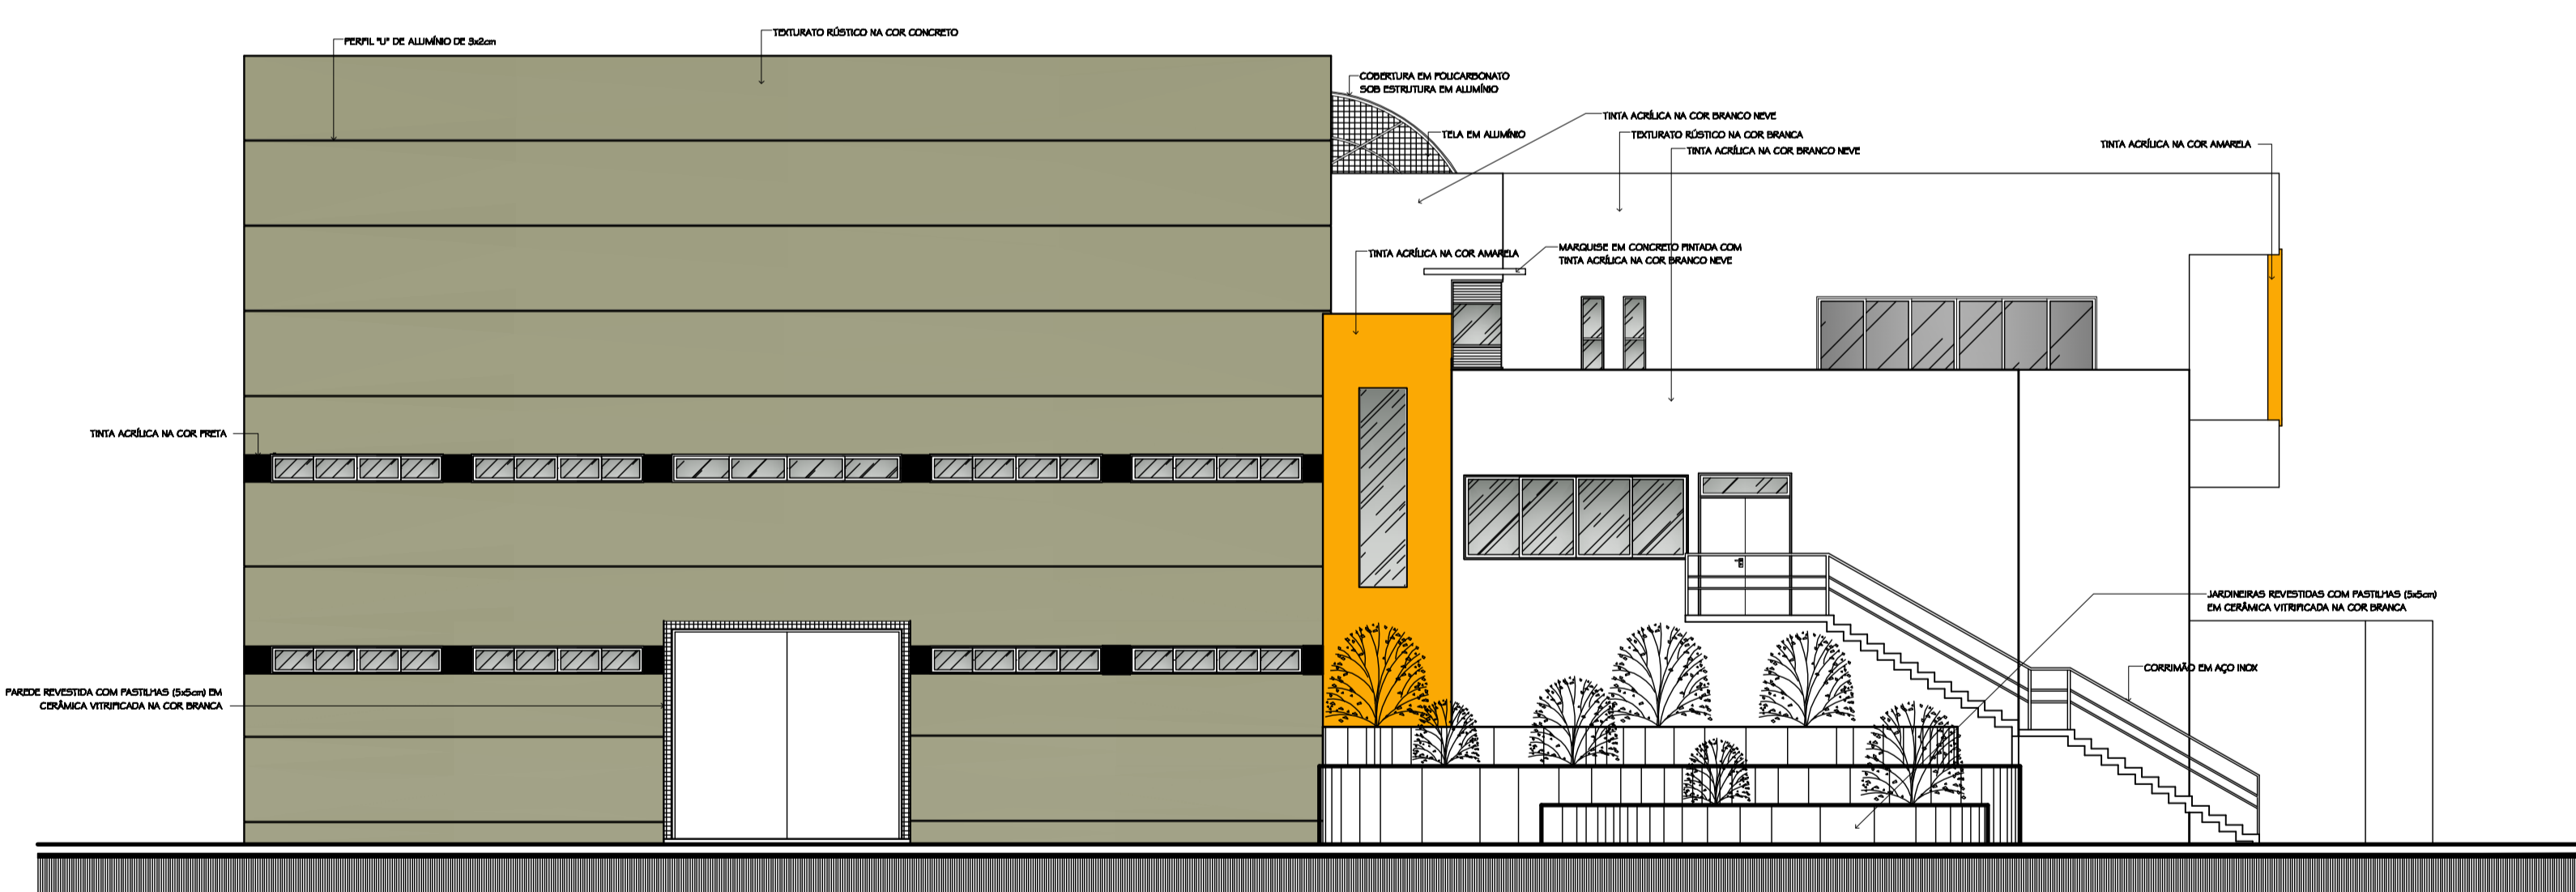

FACHADA C
ESCALA 1/75

REVISÃO	02/01/2009	EMISSÃO INICIAL
REVISÃO	05/06/2009	SOLICITAÇÃO CONFORME PARECER TÉCNICO Nº 406/09-SIN
PROJETO	OCUPAÇÃO	PROPRIETÁRIO - BENEFICÁRIO
MANUELE ANDRADE COSTA <small>CREA 22048/0002</small>		
		
MARCELO AMARAL DA COSTA / WAGNER MARTINS NEGREIROS / MARCELE A. COSTA NEGREIROS / MANUELE ANDRADE COSTA <small>CREA 22048/0002 CREA 22048/0002 CREA 22048/0002 CREA 22048/0002</small>		
ENG. CIVIL ENG. ELETRICISTA ENG. CIVIL ARQUITETA		
TÍTULO PROJETO EXECUTIVO ARQUITETÔNICO DA CONSTRUÇÃO DO PRÉDIO ANEXO AO DEART		
ENDEREÇO URSOS - OCHILA - DEPARTAMENTO DE ARTES		
BARRIO CAMPUS UNIVERSITÁRIO		
CONTRATO FACHADA B / FACHADA C		PLANTA 13/18
ESCALA INDICADA	DATA 05/06/2009	REVISÃO 01
ARQUIVO ARQ_CORTES_ANEXO_R01.dwg		