


CORTE AA'  
ESCALA 1/75

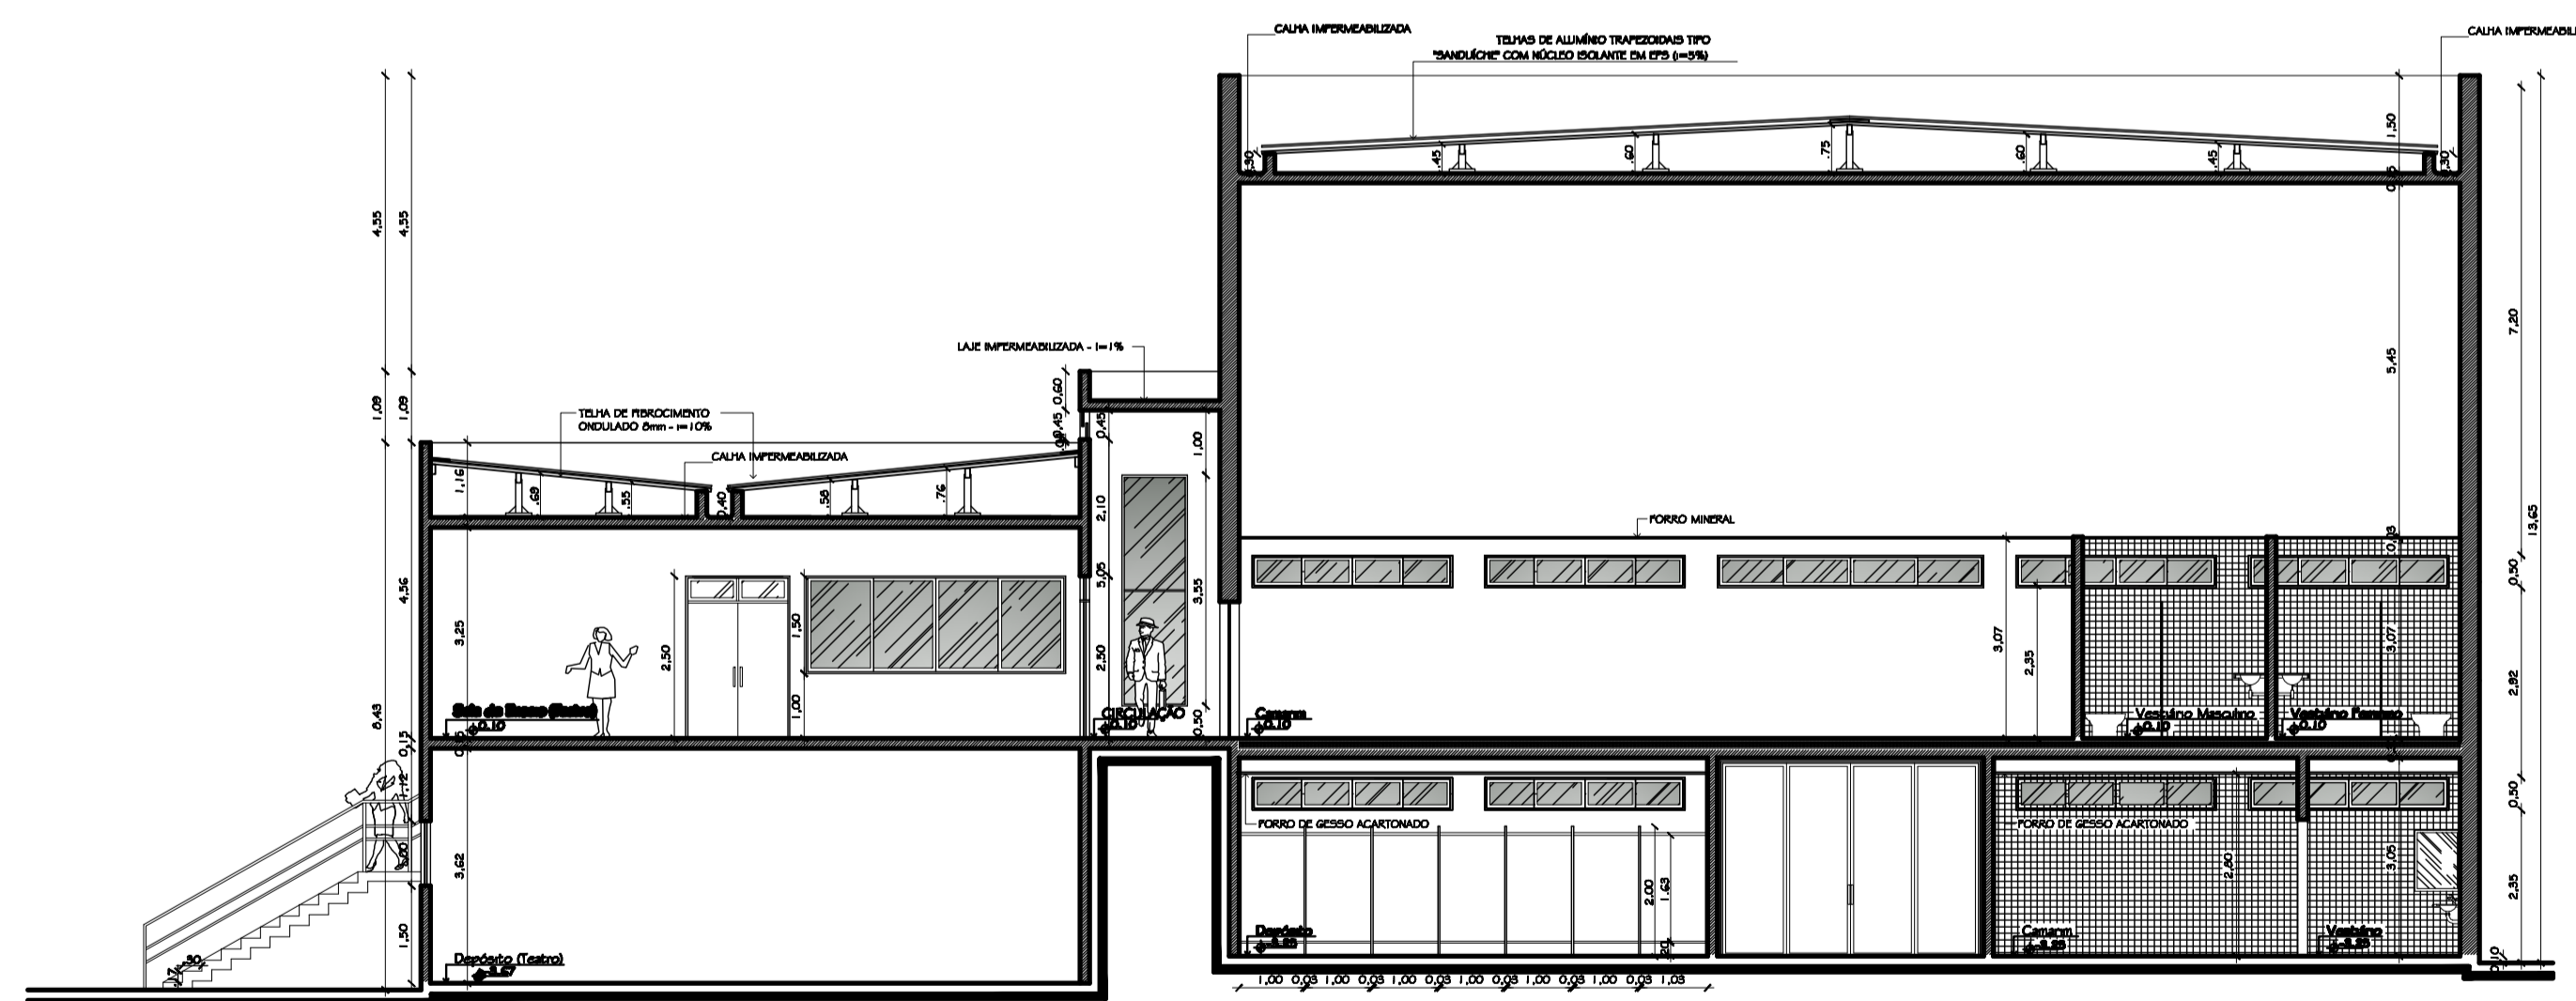

CORTE BB'  
ESCALA 1/75

REVISÃO	02/01/2009	EMISSÃO INICIAL
REVISÃO	05/06/2009	SOLICITAÇÃO CONFORME PARECER TÉCNICO Nº 406/09-SIN
PROJETO	MANUELE ANDRADE COSTA CREA 220488/01	PROFESSOR - SENONÁVEL
MARCELO AMARAL DA COSTA / WAGNER MARTINS NEGREIROS / MARCELO A. COSTA NEGREIROS / MANUELE ANDRADE COSTA CREA 220488/01 / CREA 220488/01 / CREA 220488/01 / CREA 220488/01 ENG. CIVIL / ENG. ELETRICISTA / ENG. CIVIL / ARQUITETA		
TÍTULO: PROJETO EXECUTIVO ARQUITETÔNICO DA CONSTRUÇÃO DO PRÉDIO ANEXO AO DEART		
ENDEREÇO: USP - CCHLA - DEPARTAMENTO DE ARTES		
BARRIO: CAMPUS UNIVERSITÁRIO		
CONTINÚO: CORTE AA / CORTE BB		PLANOS: 09/18
FECHA	DATA	
INDICADA	REVISÃO	
ARQUIVO	05/06/2009 01	
ARQ_CORTES_ANEXO_R01.dwg		