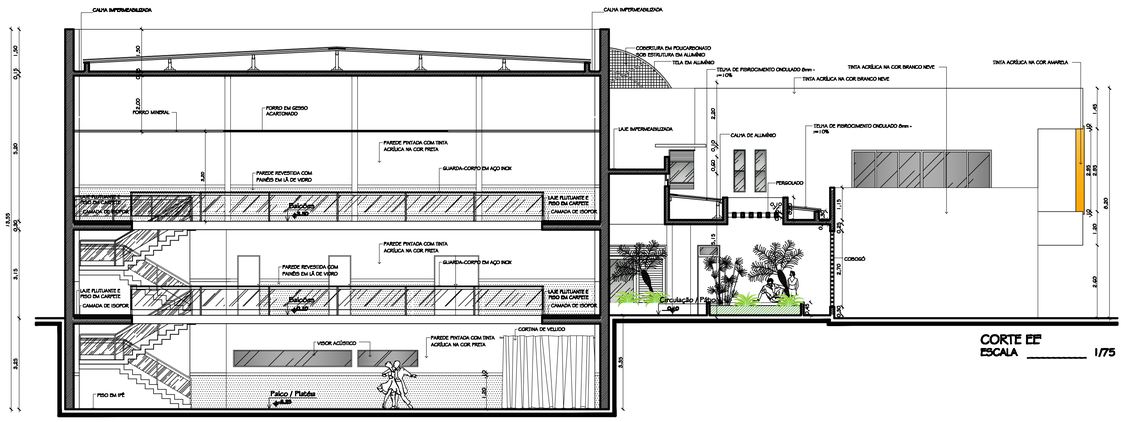

CORTE EE
ESCALA _____ 1/75

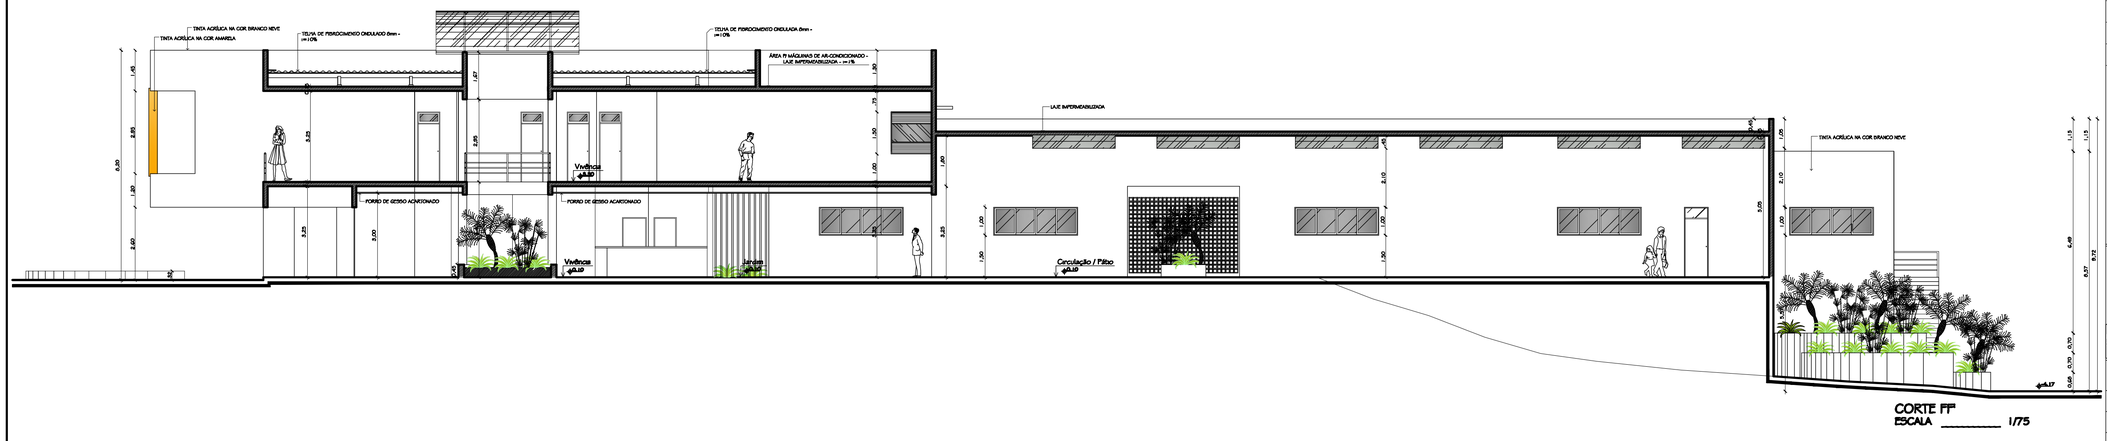

CORTE FF
ESCALA _____ 1/75

REVISÃO	
02/01/2009	EMISSÃO INICIAL
REVISÃO	
05/06/2009	SOLICITAÇÃO CONFORME PARECER TÉCNICO Nº 406/09-SIN

PROJETO	EXECUÇÃO	PROPRIETÁRIO - RESPONSÁVEL
MANUELLE ANDRADE COSTA CREA 2104005882		

arq'eng ARQ
Av. Eng. Roberto Freire, 2001 - 9105 - 1.14
Capim Macio - Natal/RN
Tel.: (84) 3207.2660
www.arqeng.com

MARCELO AMARAL DA COSTA	WAGNER MARTINS NEGREIROS	MARCELLE A. COSTA NEGREIROS	MANUELLE ANDRADE COSTA
CREA 2320066525	CREA 2324074058	CREA 2320066525	CREA 2104005882
ENG. CIVIL	ENG. ELETRICISTA	ENG. CIVIL	ARQUITETA

TÍTULO
PROJETO EXECUTIVO ARQUITETÔNICO DA CONSTRUÇÃO DO PRÉDIO ANEXO AO DEART

PROPRIETÁRIO
UFRN - CCHLA - DEPARTAMENTO DE ARTES

ENDEREÇO
CAMPUS UNIVERSITÁRIO

CONTEÚDO
CORTE EE / CORTE FF

ESCALA	DATA	REVISÃO	FRANCHA
INDICADA	05/06/2009	01	11/18

ARQUIVO
ARQ_CORTES_ANEXO_R01.dwg