
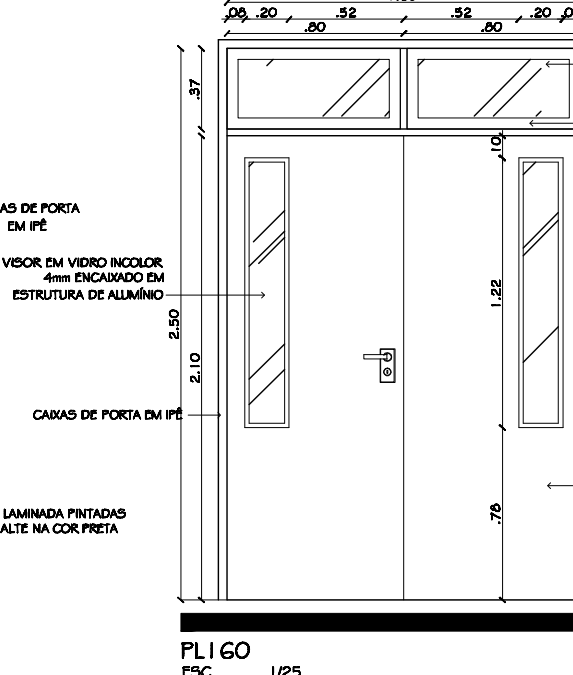
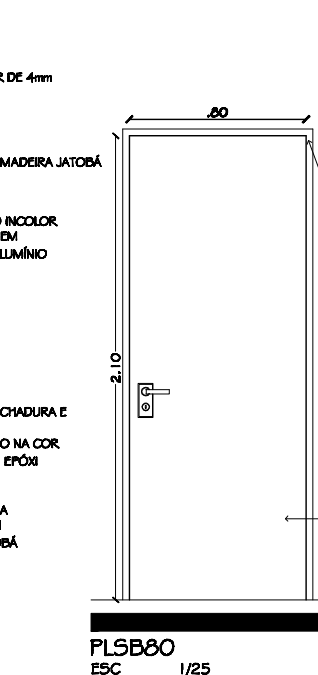
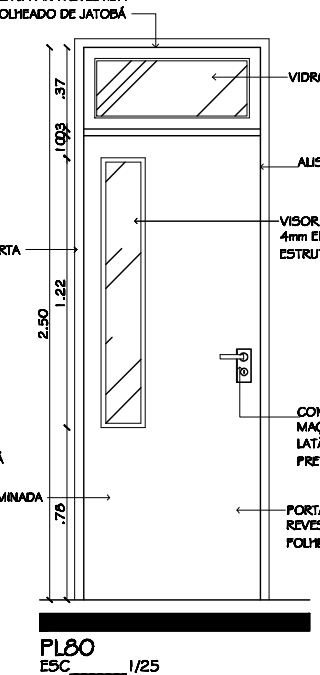
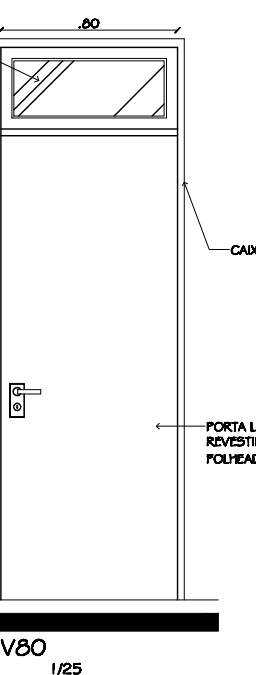
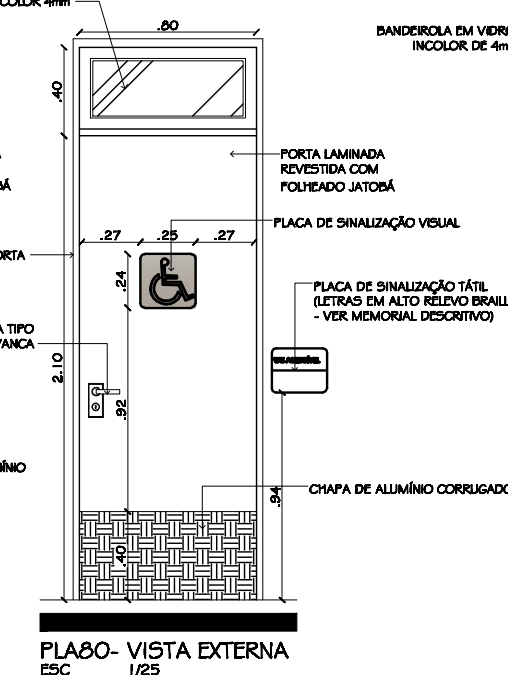


CORTE AA - DETALHE PORTAS ACÚSTICAS ESCALA 1/10

CORTE BB - DETALHE PORTAS ACÚSTICAS ESCALA 1/10

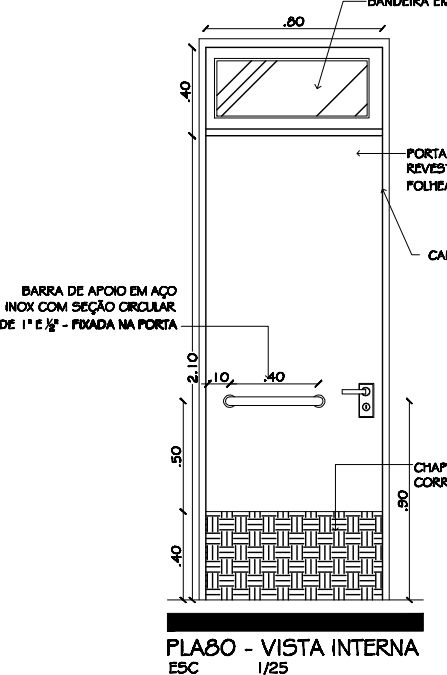

PLAB0 - VISTA INTERNA ESCALA 1/25

PLAB0 - VISTA EXTERNA ESCALA 1/25

PLSV80 ESCALA 1/25

PLB0 ESCALA 1/25

PLSB80 ESCALA 1/25

PLI60 ESCALA 1/25

REVISÃO Nº	02/01/2009	EMISSÃO INICIAL
REVISÃO Nº	05/06/2009	SOLICITAÇÃO CONFORME PARECER TÉCNICO Nº 406/09-SIN

PROJETO	EXECUÇÃO	PROFESSOR RESPONSÁVEL
MANUELLE ANDRADE COSTA		

arq'eng ARQ
 Av. Eng. Roberto Faria, 385 - 888 - 114
 Caixa Postal - 88060-100
 Fone: (51) 3661-2007
 www.arqeng.com.br

MARCELO AMARAL DA COSTA	WAGNER MARTINS NEGREIROS	MARCELLE A. COSTA NEGREIROS	MANUELLE ANDRADE COSTA
CREA 238888/RS	CREA 238888/RS	CREA 238888/RS	CREA 238888/RS
ENG. CIVIL	ENG. ELETRICISTA	ENG. CIVIL	ARQUITETA
TÍTULO			
PROJETO EXECUTIVO ARQUITETÔNICO DA CONSTRUÇÃO DO PRÉDIO ANEXO AO DEART			
PROPONENTE			
UFRRN - CCHLA - DEPARTAMENTO DE ARTES			
BENEFICIÁRIO			
CAMPUS UNIVERSITÁRIO			
CONTEÚDO			
DETALHAMENTO - ESQUADRIAS			
ESCALA	DATA	REVISÃO	
INDICADA	05/06/2009	01	
ARQUIVO			FRANQUIA
ARQ_DETALHES_ANEXO_R01.dwg			15/18