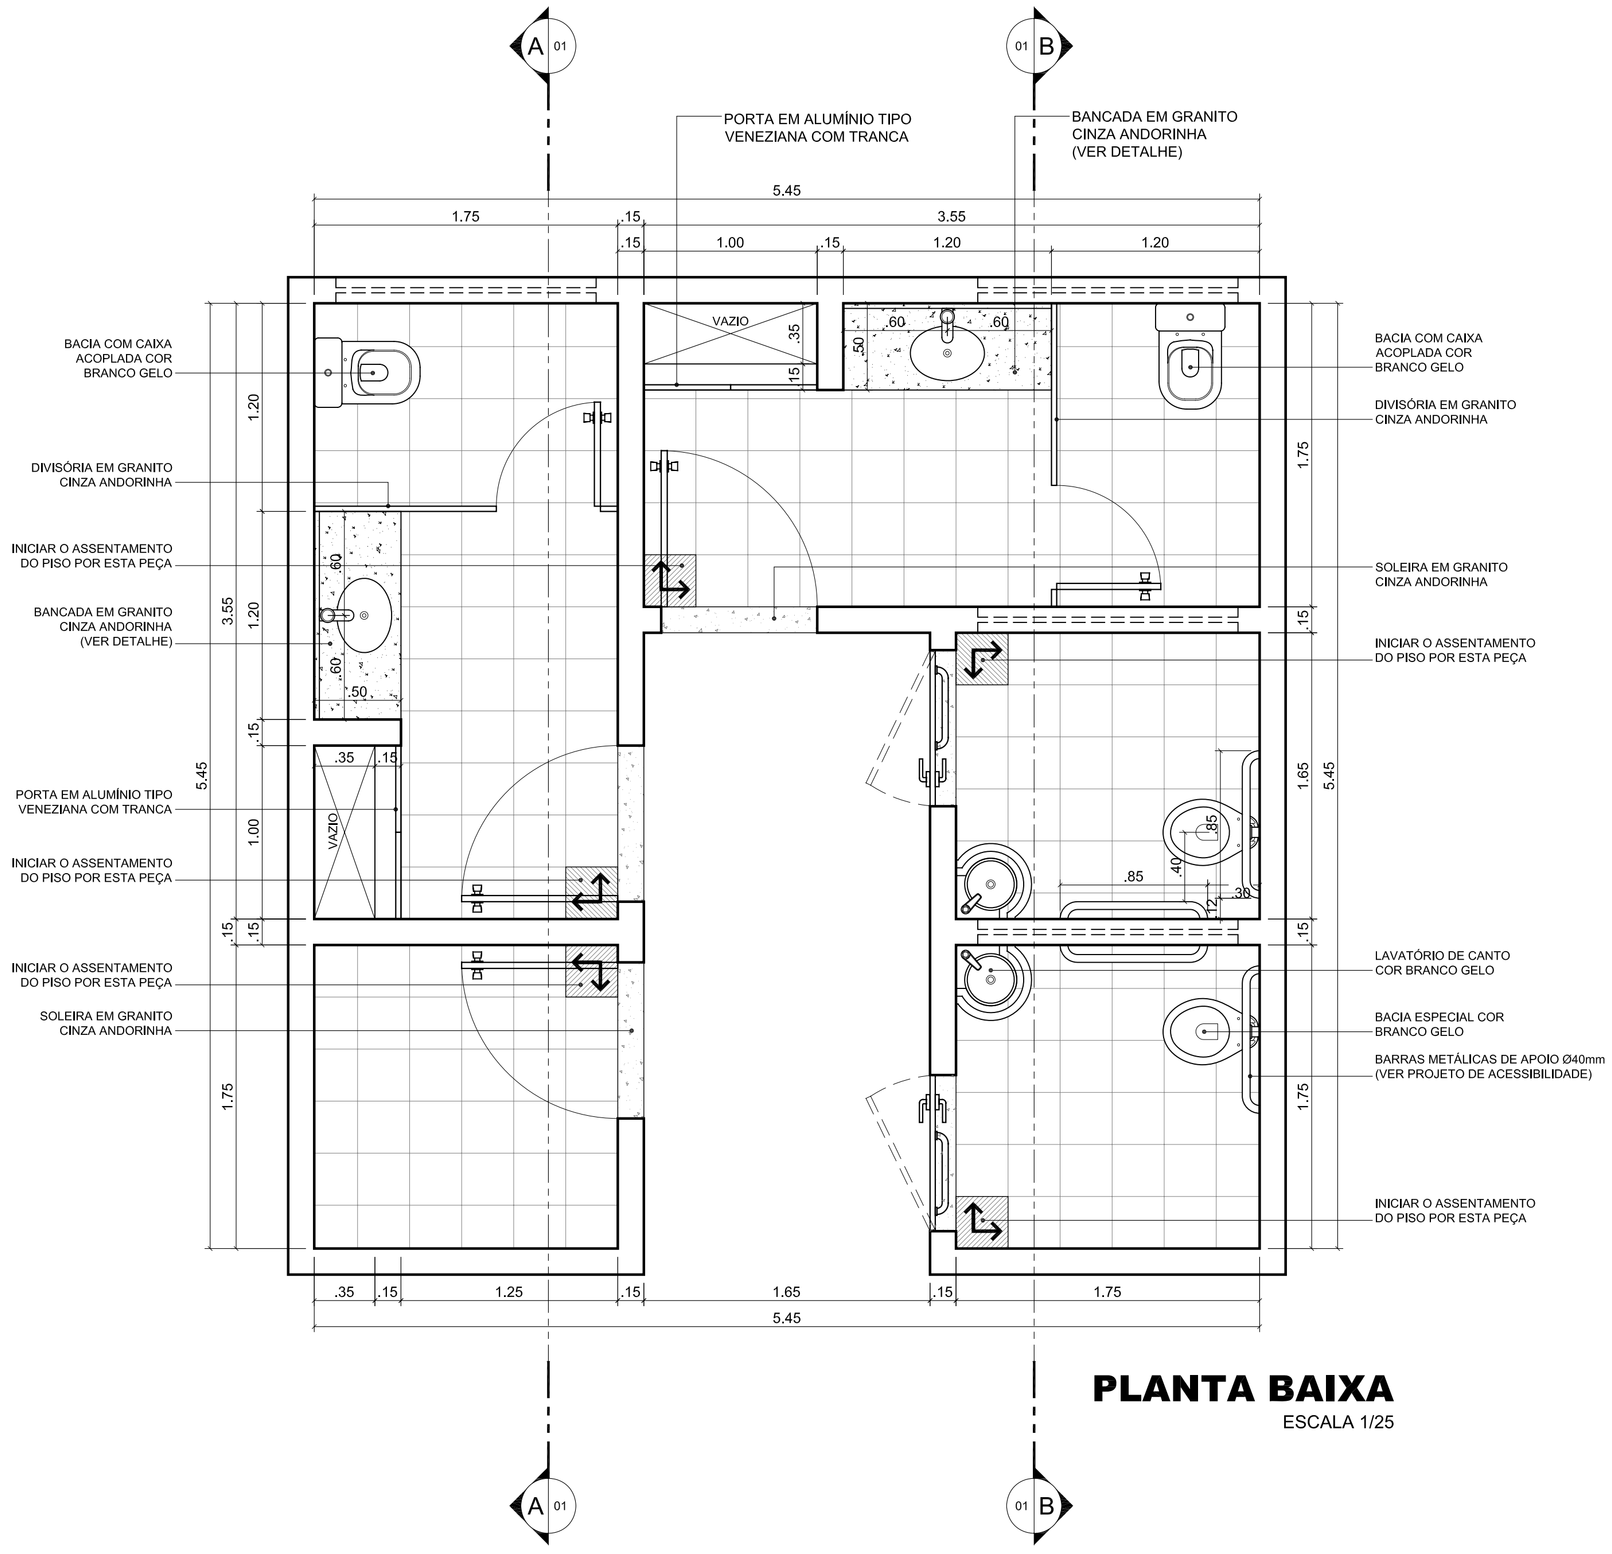

PLANTA BAIXA
ESCALA 1/25

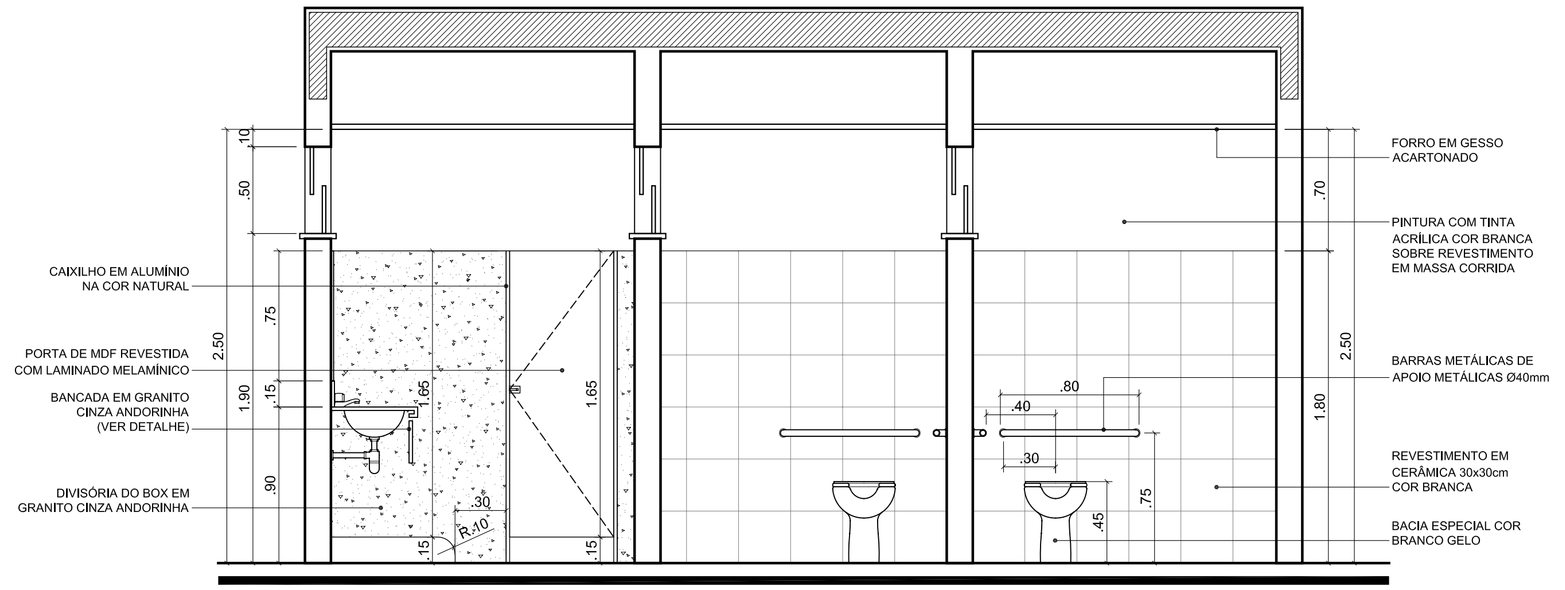

VISTA B
ESCALA 1/25

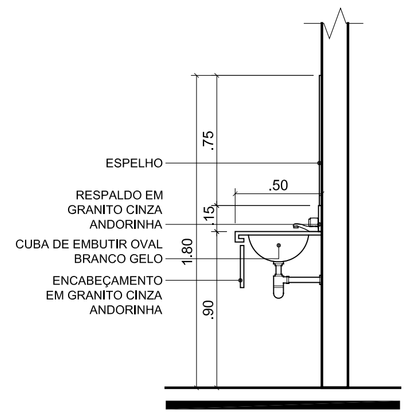

DET. LAVATÓRIO
ESCALA 1/25

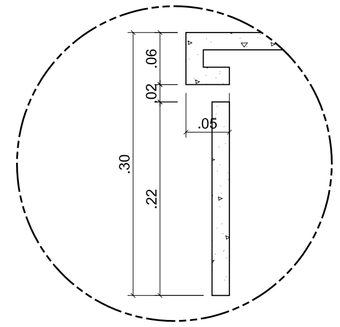

DET. BANCADA
ESCALA 1/5

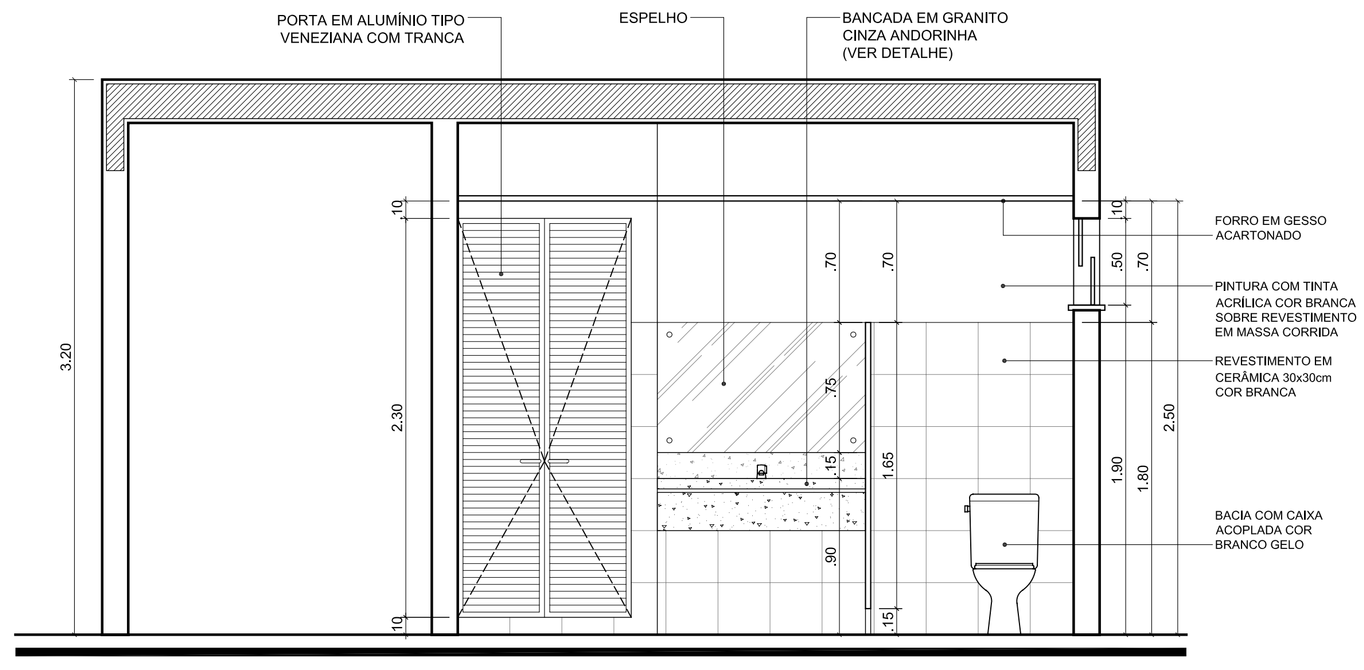

VISTA A
ESCALA 1/25

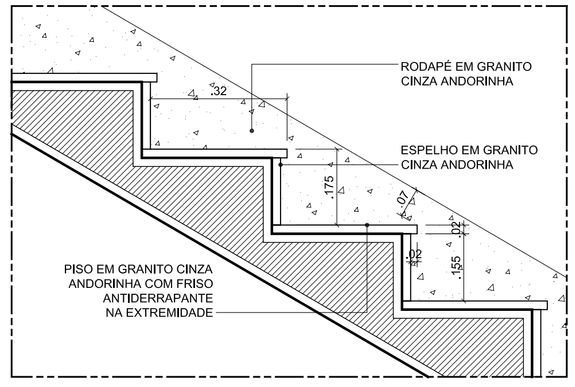

DET. ESCADA 01
ESCALA 1/10

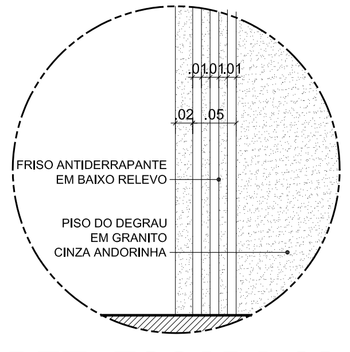

DET. ESCADA 02
ESCALA 1/5

CARIMBOS:

REPRESENTANTE LEGAL: GUSTAVO F. R. COELHO
CIC Nº 365.873.624-00

AUTOR:DANIEL FERNANDES DE MACEDO
ARQUITETO - CREA 210038094-0

RESPONSÁVEL PELA OBRA

UNIVERSIDADE FEDERAL DO RIO GRANDE DO NORTE
Superintendência de Infra-estrutura

SUPERINTENDENTE: ENG. GUSTAVO FERNANDES ROSADO COELHO	CIC Nº: 365.873.624-00
AUTOR DO PROJETO: DANIEL FERNANDES DE MACEDO	CREA Nº: 210038094-0

PROJETO: ARQUITETURA

LOCAL: UFRN - CAMPUS CENTRAL
CENTRO DE CIÊNCIAS HUMANAS, LETRAS E ARTES - CCHLA

OBRA: **AMPLIAÇÃO DO CCHLA: GESTÃO PÚBLICA, LINGUA ESPANHOLA, FILOSOFIA, HISTÓRIA, GEOGRAFIA / LABORATÓRIO DE PLANEJAMENTO URBANO E REGIONAL (LABPLAN)**

ASSUNTO: DETALHES CONSTRUTIVOS

PROCESSO SIPAC Nº	REQUISIÇÃO SIPAC Nº	ART Nº	PRANCHA Nº
-	-	-	10/11
DATA: ABRIL/2009	ESCALA(S): INDICADA	DIGITALIZAÇÃO: DANIEL MACEDO	

OBSERVAÇÕES
DÚVIDAS SOBRE O PROJETO; CONTATE O(A) ARQUITETO(A) - UFRN/SIN - TEL.: 3215 3162

DIREITOS AUTORAIS RESERVADOS - PROIBIDA QUALQUER MODIFICAÇÃO OU REPRODUÇÃO NO TODO OU EM PARTE, SEM PRÉVIO CONSENTIMENTO DO AUTOR, DE ACORDO COM A LEI FEDERAL 9.610/98.