


FACHADA NORTE
ESCALA 1/75



FACHADA LESTE
ESCALA 1/75

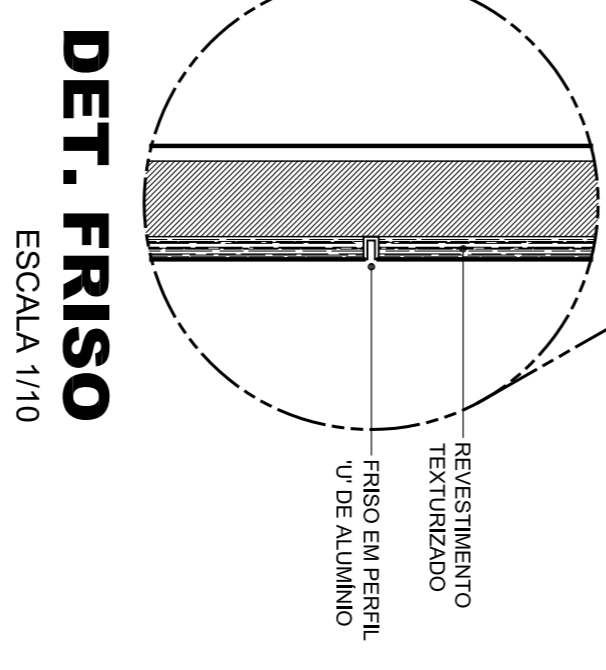

DET. FRISO
ESCALA 1/10

FACHADA NORTE
ESCALA 1/75

UNIVERSIDADE FEDERAL DO RIO GRANDE DO NORTE
Superintendência de Infra-estrutura

RESPONSÁVEL TÉCNICO: **ENR. GUSTAVO FERNANDES ROSADO COELHO**
AUTOR DO PROJETO: **DANIEL FERNANDES DE MACEDO**

PROJETO: **ARQUITETURA**
LOCAL: **TERM - CAMPUS CENTRAL**
TIPO: **AMPLIACAO DO CCHLA: GESTAO PUBLICA, LINGUA ESPANHOLA, FILOSOFIA, HISTORIA, GEOGRAFIA / LABORATORIO DE PLANEJAMENTO URBANO E REGIONAL (LABPLAN)**

ASSINTO: **FACHADAS LESTE E NORTE**

DATA: **ABRIL 2009**
INDICADA: **DANIEL MACEDO**

08 / 11