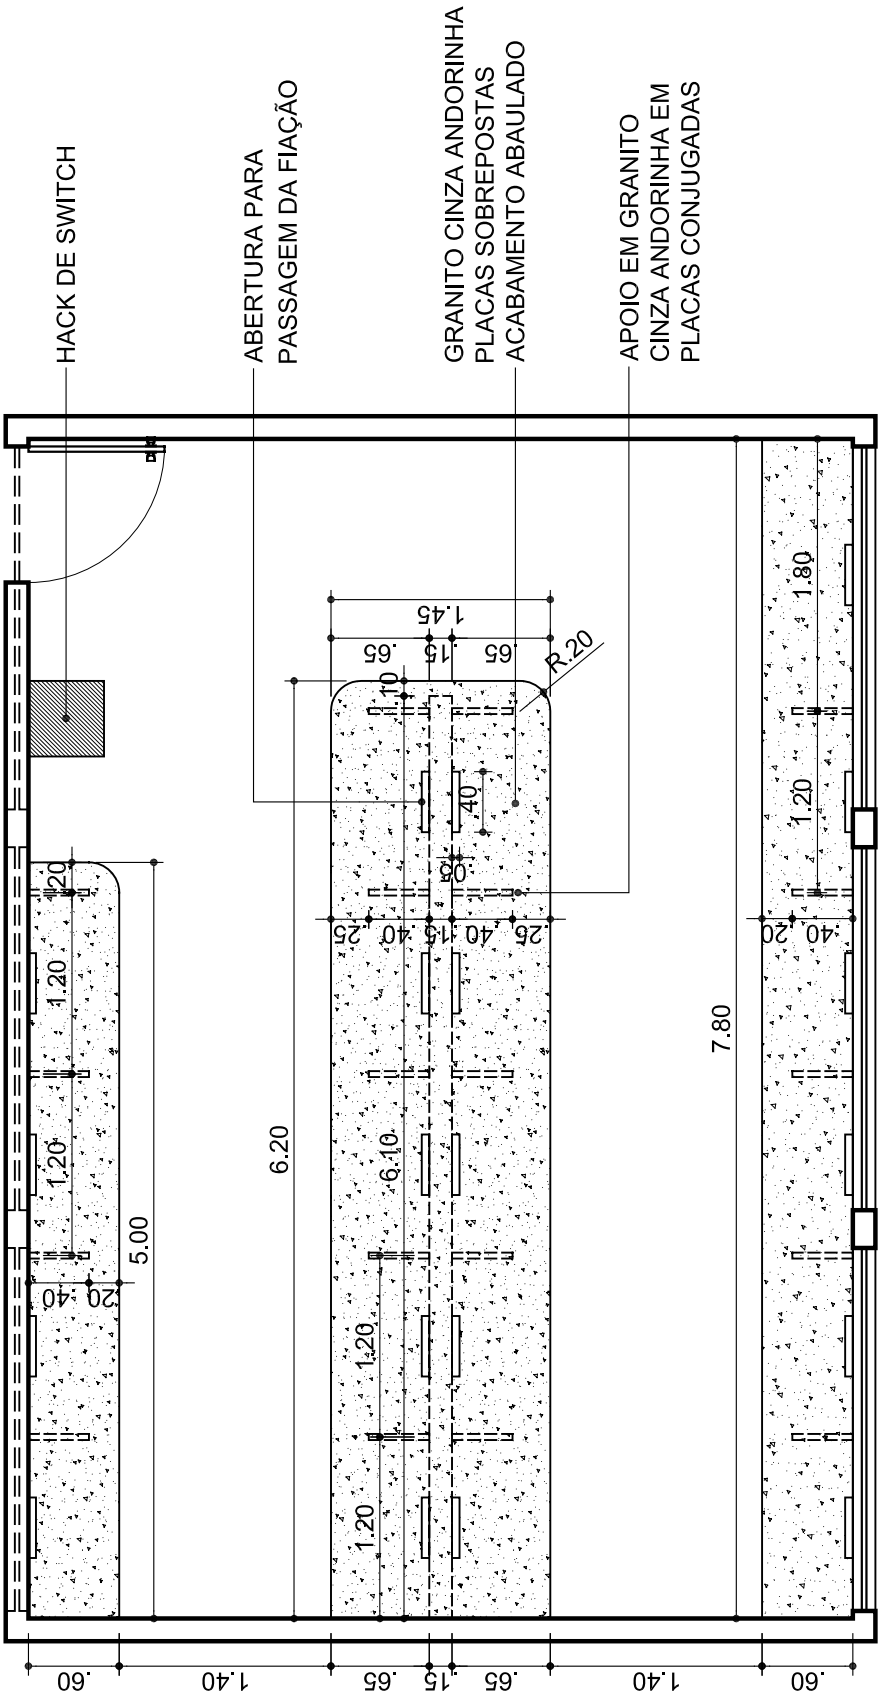

PLANTA BAIXA-LAB. INFORMÁTICA

ESCALA 1/50

UNIVERSIDADE FEDERAL DO RIO GRANDE DO NORTE
Superintendência de Infra-estrutura

SUPERINTENDENTE	AUTORIA
ENG. GUSTAVO FERNANDES ROSADO COELHO	DANIEL FERNANDES DE MACEDO - CREA 210038094-0

OBRA
AMPLIAÇÃO DO CCHLA - DETALHAMENTO DO LABORATÓRIO DE INFORMÁTICA

LOCAL
CAMPUS CENTRAL DA UFRN - AV. SEN. SALGADO FILHO, 3000 - 59078-970 - NATAL - RN

PRANCHA Nº
01/02

ASSUNTO	ESCALA	DATA	DIGITALIZAÇÃO
URBANIZAÇÃO - DETALHAMENTO	INDICADA	ABRIL/2009	DANIEL MACEDO