




CORTE - A
ESCALA 1/100

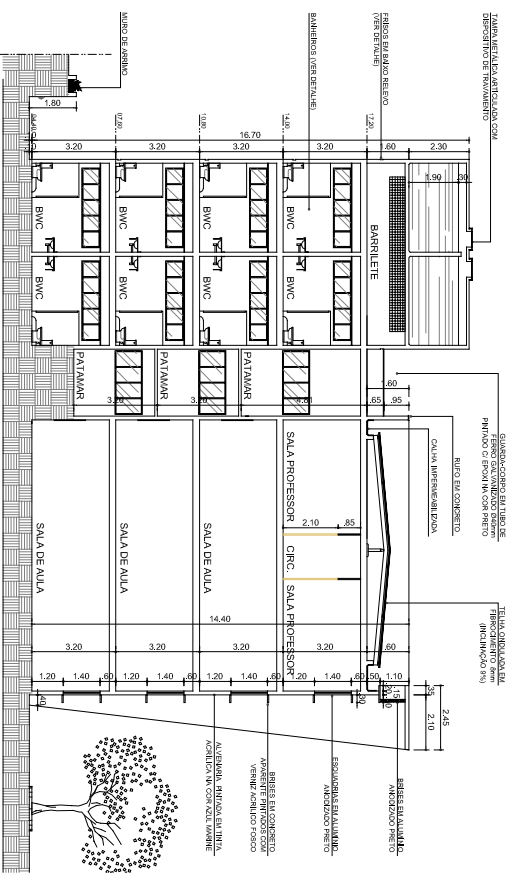


CORTE - C
ESCALA 1/100

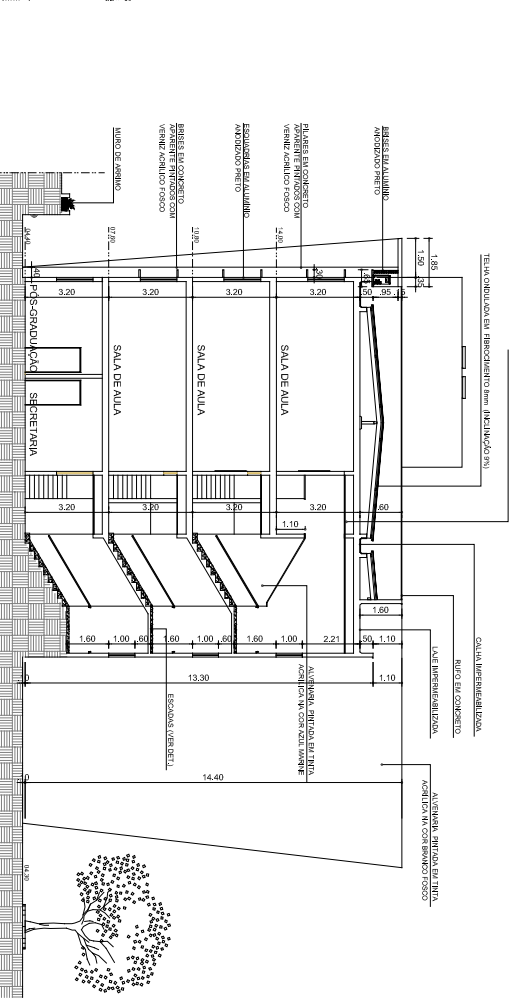

CORTE - B
ESCALA 1/100

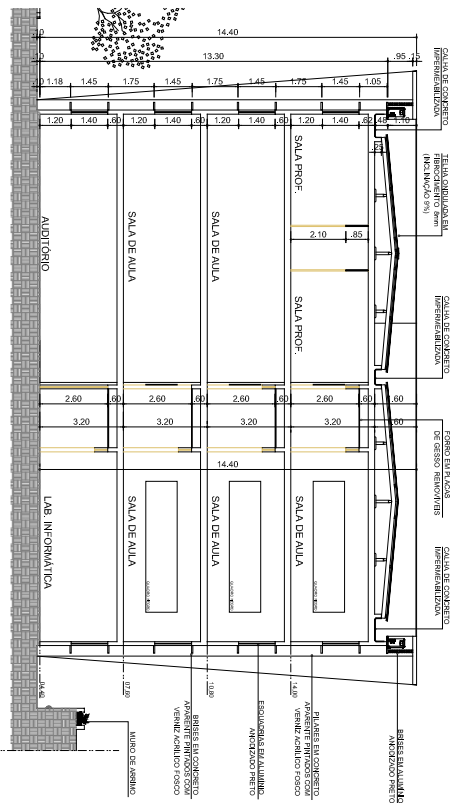

CORTE - D
ESCALA 1/100

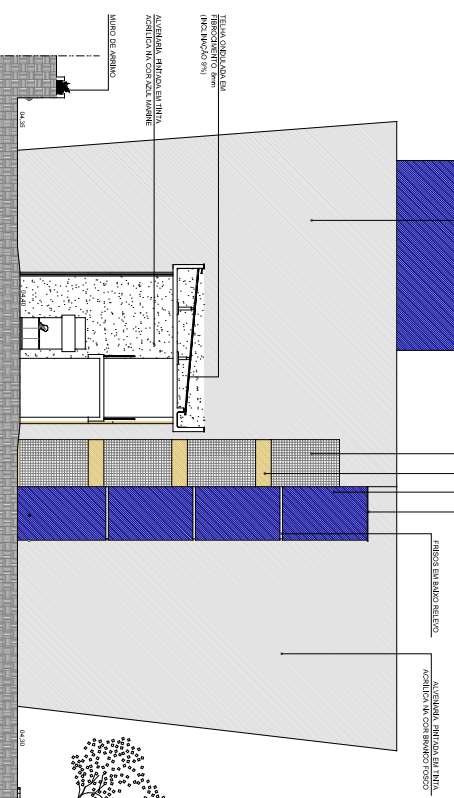

**UNIVERSIDADE FEDERAL DO RIO GRANDE DO NORTE
SUPERINTENDENCIA DE INFRAESTRUTURA**

PROFESSOR RESPONSÁVEL
GUSTAVO FERNANDES ROSADO COELHO
ZONA
RONALD BANIERO JUNIOR

PROJETO ARQUITETURA
AMPLIAÇÃO DO BLOCOM - DEPARTAMENTO DE COMUNICAÇÃO SOCIAL

LOCAL
CCHLA CAMPUS CENTRAL UFRN NATAL, RN
CORTESE A/B/C/D

INDICADORES	ÁREA CONSTRUTIVA	ÁREA CONSTRUTIVA TOTAL
Área construída	2.503,91m²	523,89m²
Área total	1.221.516,00m²	5.444,72m²
Área impermeável	617,72m²	525,61m²
Área impermeável impermeável	44,44m²	525,61m²

INDICADORES	ÁREA CONSTRUTIVA	ÁREA CONSTRUTIVA TOTAL
Área construída	2.503,91m²	523,89m²
Área total	1.221.516,00m²	5.444,72m²
Área impermeável	617,72m²	525,61m²
Área impermeável impermeável	44,44m²	525,61m²

PROJETO
04/06