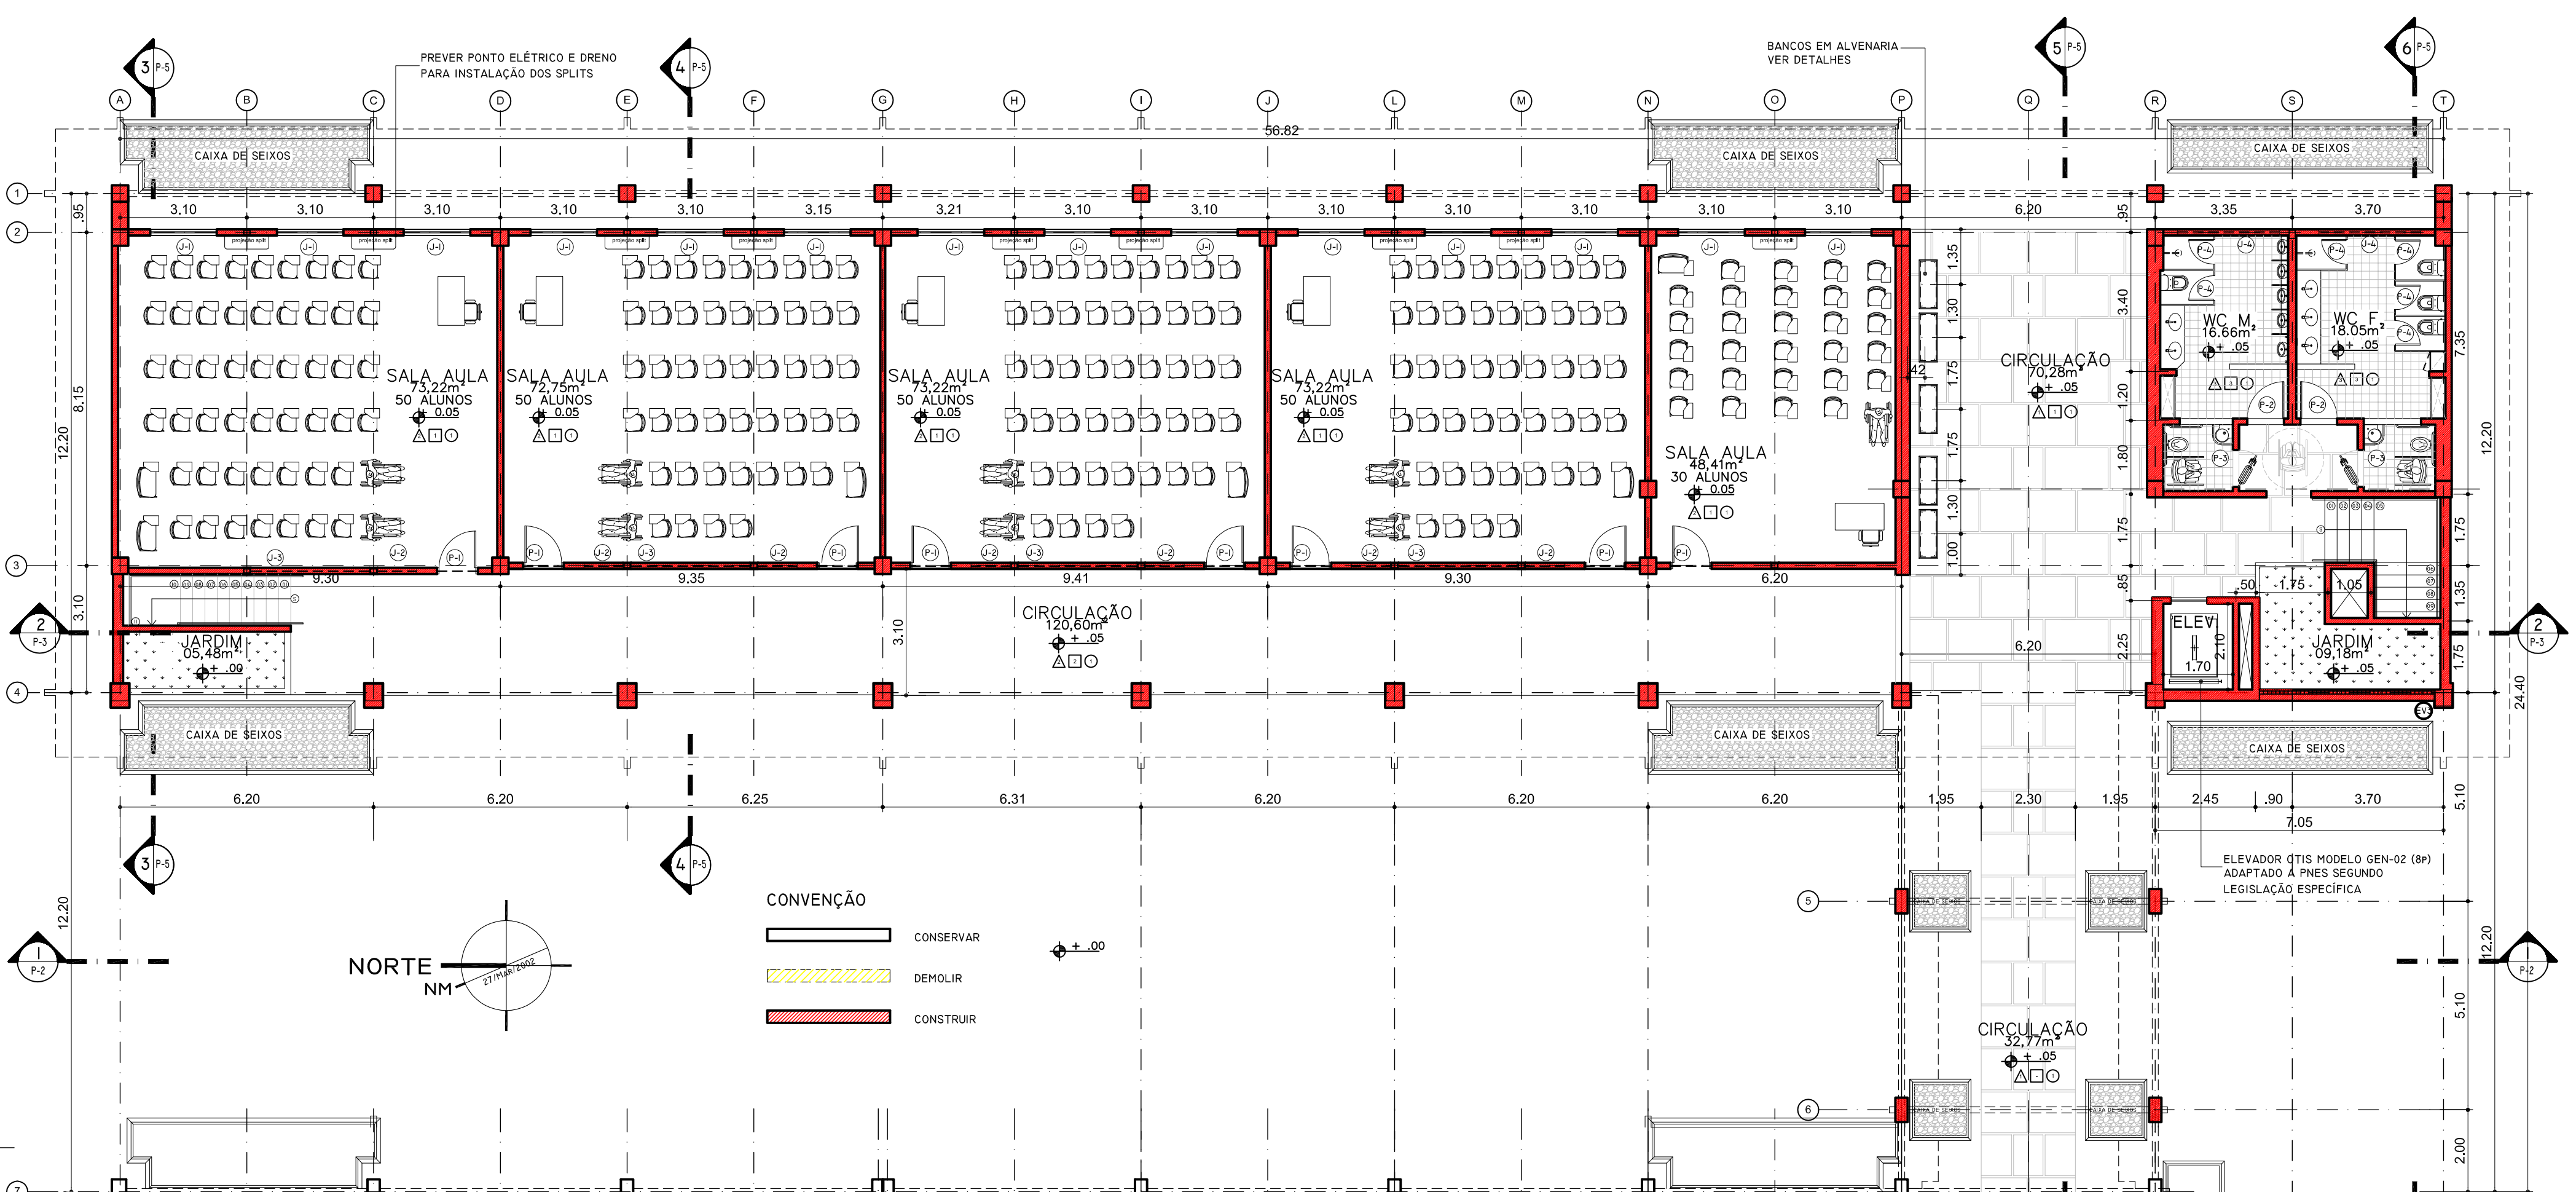
PREVER PONTO ELÉTRICO E DRENO PARA INSTALAÇÃO DOS SPLITS
BANCOS EM ALVENARIA VER DETALHES
CAIXA DE SEIXOS
SALA AULA 73,22m² 50 ALUNOS
SALA AULA 72,75m² 50 ALUNOS
SALA AULA 48,41m² 30 ALUNOS
CIRCULAÇÃO 120,60m²
CIRCULAÇÃO 70,28m²
CIRCULAÇÃO 32,77m²
JARDIM 05,48m²
JARDIM 09,18m²
WC M. 16.66m²
WC F. 18.05m²
ELEV.
56.82
24.40
12.20
ELEVADOR OTIS MODELO GEN-02 (8P) ADAPTADO À PNES SEGUNDO LEGISLAÇÃO ESPECÍFICA
NORTE
NM
27/MAR/2002
CONVENÇÃO
CONSERVAR
DEMOLIR
CONSTRUIR

## PLANTA BAIXA - PAVTO. TÉRREO

ESCALA 1/100

ÁREA PAVTO.: 593,48m²


ALVENARIA REVESTIDA COM PEDRA GRANÍTICA FACEJADA
ELEMENTO VAZADO .10x.10m PINTADO NA COR BRANCA
PLATIBANDA EMASSADA, REBOCADA E PINTADA NA COR CONCRETO
CALHA DE CONCRETO ARMADO APARENTE, IMPERMEABILIZADA COM MANTA DE ALUMÍNIO
ALVENARIA EMASSADA, REBOCADAS E PINTADA NA COR CONCRETO
ESCADA METÉLICA
ELEMENTO VAZADO .10x.10m PINTADO NA COR AREIA SIRENA
ALVENARIA EMASSADAS, REBOCADAS E PINTADA NA COR AREIA SIRENA
LAJES EMASSADAS, REBOCADAS E PINTADA NA COR BRANCA
+ .00

## CORTE 1-1

ESCALA 1/100

ESPAÇO RESERVADO PARA CARIMBOS

## QUADRO DE ESPECIFICAÇÕES
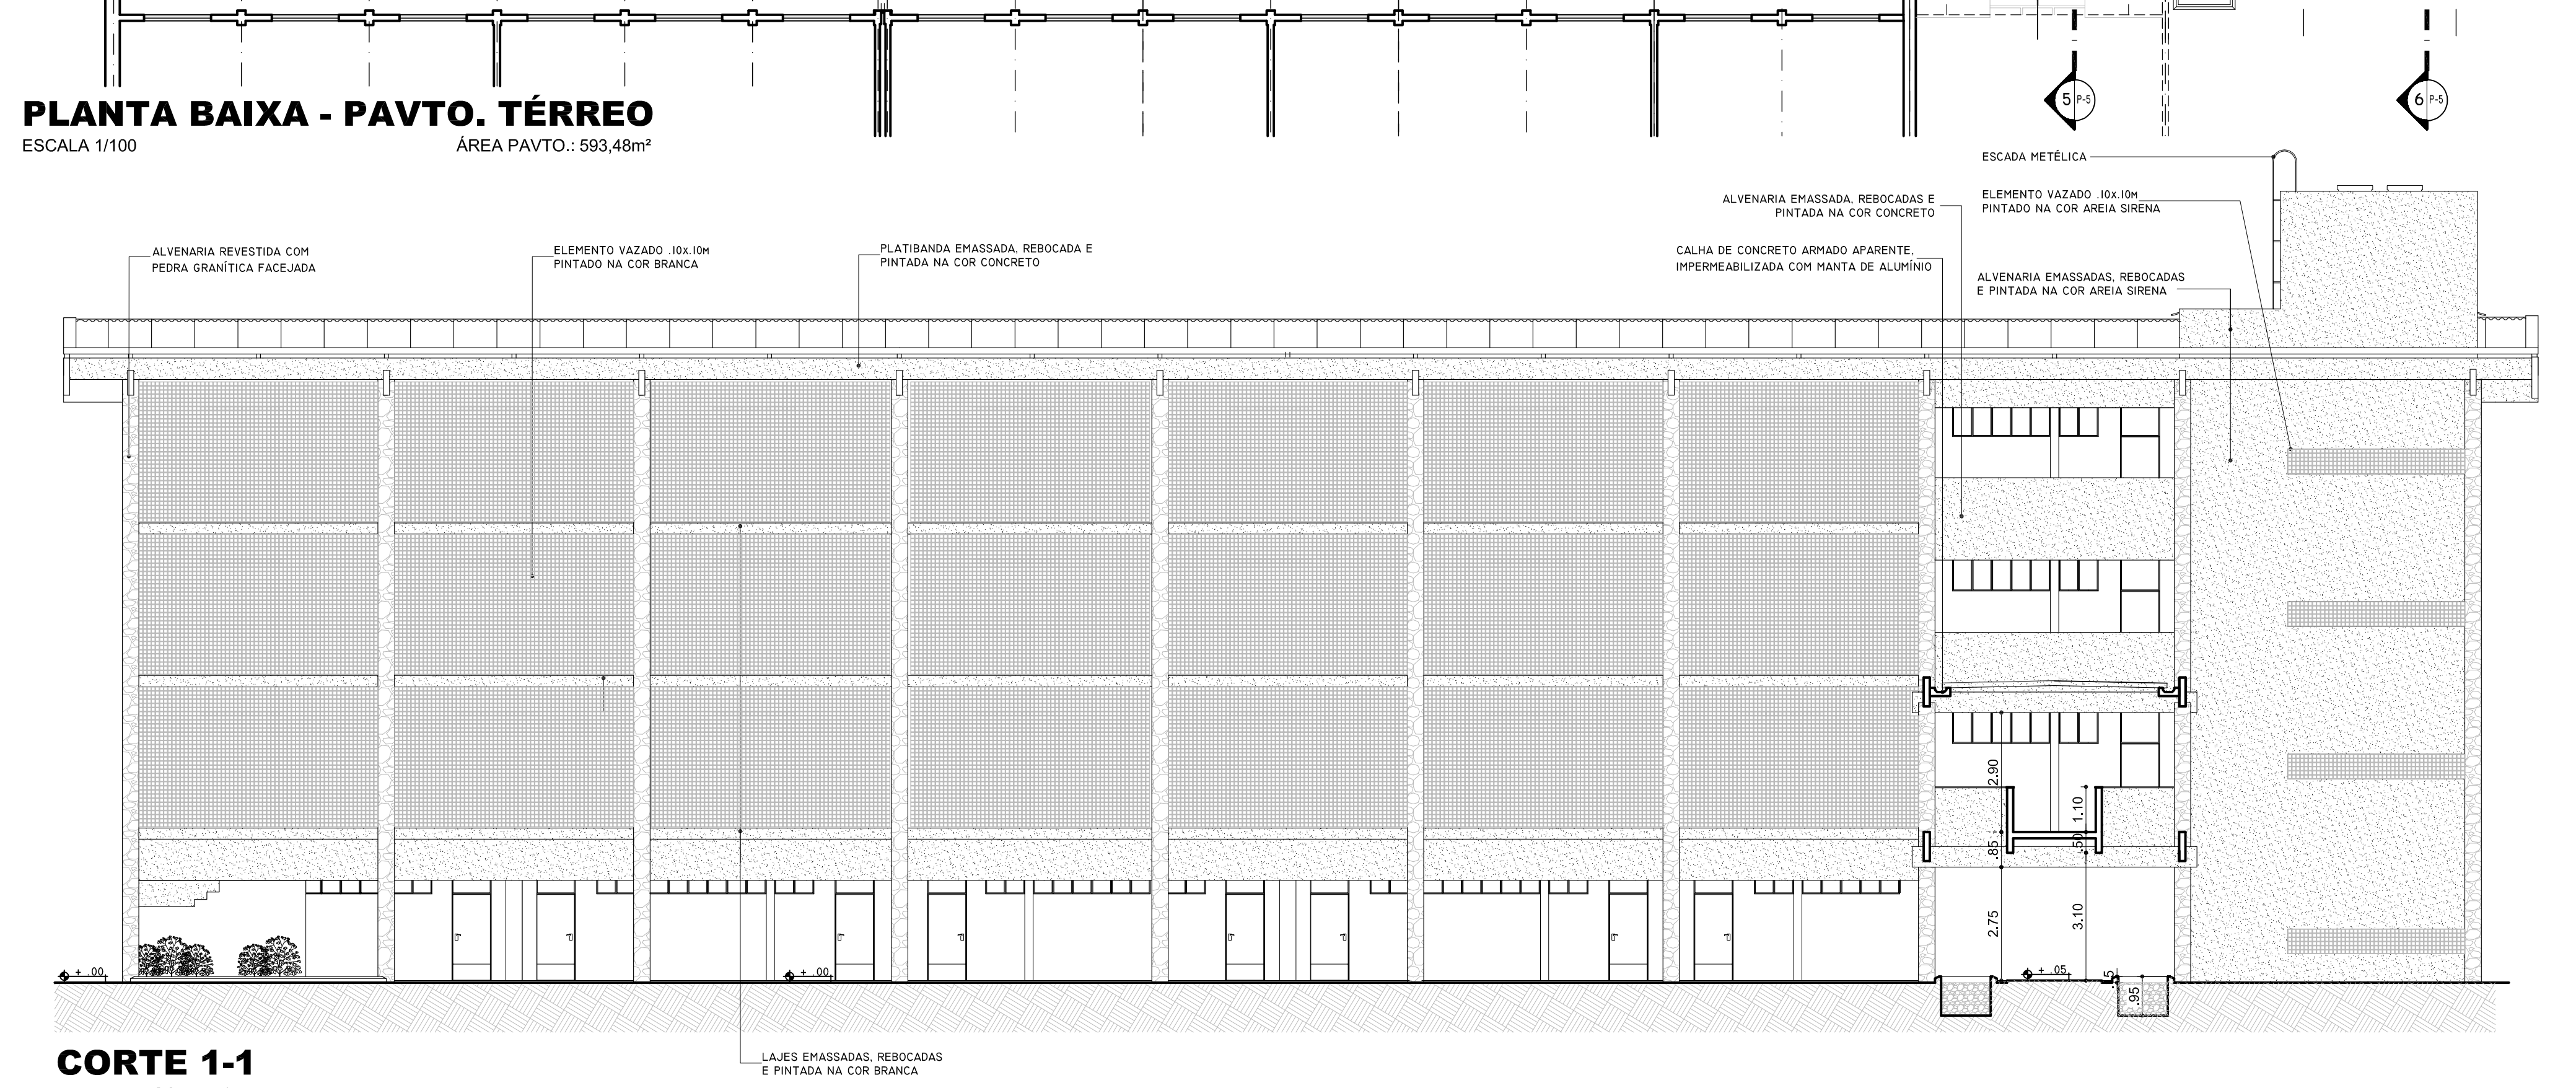
| △ | **PISO** |
|---|---|
| 01 | Piso em em placas de cimento rejuntados com seixo rolado. |
| 02 | Piso em granilite na cor cinza com juntas em PVC. Rodapé em granito cinza andorinha h=8cm. |
| 03 | Cerâmica Elizabeth .31x.31m - linha Cristal, anti-derrapante, cor branca, PEI 4. |
| 04 | Cimento queimado. |
| ☐ | **PAREDE** |
| 01 | Alvenaria rebocada, emassada e pintada com tinta Acrílica na cor branca. |
| 02 | Alvenaria rebocada, emassada e pintada com tinta Acrílica na cor areia sirena. |
| 03 | Cerâmica Elizabeth .10x.10m - linha Cristal, branco, até 1.30m.<br>Pintura sobre massa corrida com tinta Coral latex (cor a combinar) |
| ○ | **TETO** |
| 01 | Forro em gesso liso com acabamento em pintura acrílica na cor branco neve. |
| 02 | Forro mineral acústico com acabamento em pintura acrílica na cor banco neve. |

AUTOR

REPRESENTANTE LEGAL

RESPONSÁVEL PELA OBRA

**UNIVERSIDADE FEDERAL DO RIO GRANDE DO NORTE**
**SUPERINTENDÊNCIA DE INFRA-ESTRUTURA**

| | |
|---|---|
| SUPERINTENDENTE<br>GUSTAVO FERNANDES ROSADO COELHO | |
| AUTORIA<br>RONALD RANIERO JUNIOR | CREA Nº<br>210405347-1 |

PROJETO
ARQUITETURA

OBRA
**BLOCO DE SALAS DE AULA I**

| | |
|---|---|
| Nº | GAVETA |

LOCAL
SETOR DE AULAS II, CCHLA, CAMPUS CENTRAL UFRN, NATAL, RN

ASSUNTO
PLANTA BAIXA PAVTO TÉRREO, CORTE 1 E DETALHE BANCO

| | | |
|---|---|---|
| ESCALA<br>INDICADAS | ÁREA CONSTRUÍDA PAVTO. TÉRREO (BLOCO I)<br>638,87m² | ÁREA AMPLIADA (TOTAL BLOCO I)<br>2.596,73 m² |
| ÁREA DO TERRENO<br>1.221.516,00 m² | ÁREA CONSTRUÍDA 1º PAVTO. (BLOCO I)<br>652,62m² | ÁREA EXISTENTE (BLOCOS A,B,C,D,E,F,G,H)<br>4.564,69 m² |
| ÁREA COBERTA TOTAL<br>7.171,98 m² | ÁREA CONSTRUÍDA 2º PAVTO. (BLOCO I)<br>652,62m² | ÁREA CONSTRUÍDA TOTAL<br>7.161,42 m² |
| ÁREA COBERTA (BLOCO I)<br>921,34m² | ÁREA CONSTRUÍDA 3º PAVTO. (BLOCO I)<br>652,62m² | |

ARQUIVO
C:\...\CCHLA\SETOR II - BLC I\P02-ARQ-AMPLIAÇÃO SETOR 2.dwg

| | | |
|---|---|---|
| DATA<br>MAI./2008 | DIGITALIZAÇÃO<br>R.R.J. | PRANCHA Nº<br>**02/08** |

OBSERVAÇÃO:
A COTA DE PISO DO PRIMEIRO PAVIMENTO DEVE SER IDENTICA AO DO BLOCO ANTERIOR "H", PARA PERMITIR A LIGAÇÃO DOS BLOCOS PELA PASSARELA.