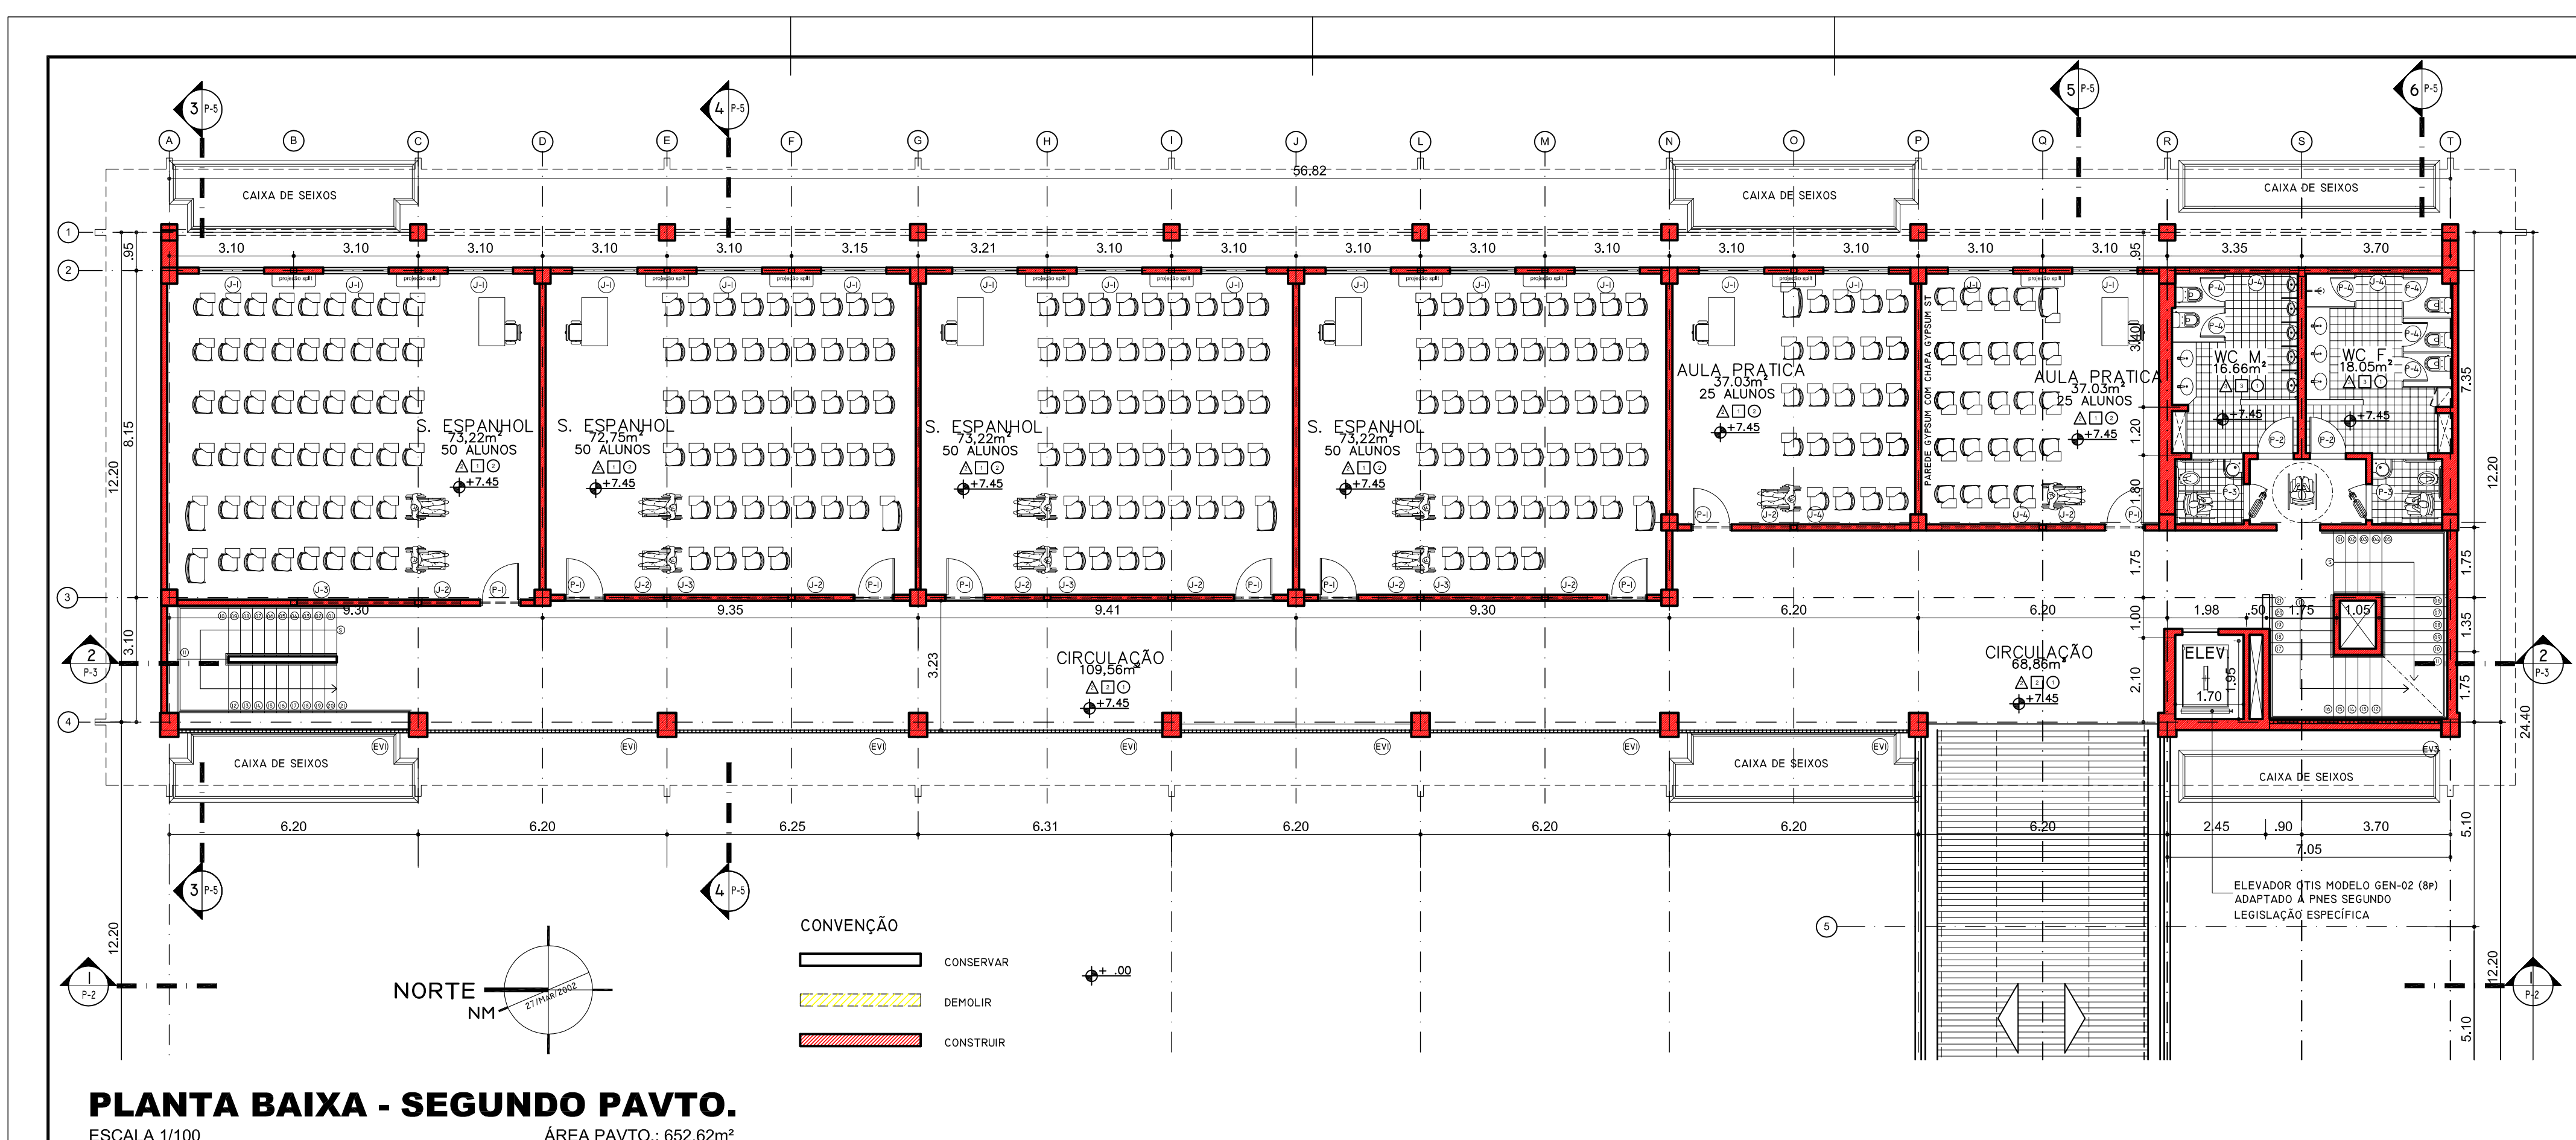
CAIXA DE SEIXOS
S. ESPANHOL
73,22m²
50 ALUNOS
+7.45
S. ESPANHOL
72,75m²
50 ALUNOS
S. ESPANHOL
73,22m²
50 ALUNOS
S. ESPANHOL
73,22m²
50 ALUNOS
AULA PRATICA
37,03m²
25 ALUNOS
AULA PRATICA
37,03m²
25 ALUNOS
PAREDE GYPSUM COM CHAPA GYPSUM ST
WC M.
16,66m²
WC F.
18,05m²
CIRCULAÇÃO
109,56m²
CIRCULAÇÃO
68,86m²
ELEV
ELEVADOR OTIS MODELO GEN-02 (8P) ADAPTADO À PNES SEGUNDO LEGISLAÇÃO ESPECÍFICA
56.82
12.20
24.40
NORTE
NM
27/MAR/2002
CONVENÇÃO
CONSERVAR
DEMOLIR
CONSTRUIR
+ .00

PLANTA BAIXA - SEGUNDO PAVTO.

ESCALA 1/100

ÁREA PAVTO.: 652,62m²


SALA AULA
49,40m²
30 ALUNOS
+11.15
SALA AULA
47,64m²
30 ALUNOS
SALA AULA
48,18m²
30 ALUNOS
SALA AULA
47,64m²
30 ALUNOS
SALA AULA
47,64m²
30 ALUNOS
LAB. INFO.
47,64m²
24 ALUNOS
AUDITÓRIO
75,77m²
56 PESSOAS
CABINE TRADUÇÃO
PAREDE GYPSUM COM CHAPA GYPSUM ST
WC M.
16,66m²
WC F.
18,05m²
CIRCULAÇÃO
108,22m²
CIRCULAÇÃO
68,86m²
ELEV
ELEVADOR OTIS MODELO GEN-02 (8P) ADAPTADO À PNES SEGUNDO LEGISLAÇÃO ESPECÍFICA
56.82
12.20
24.40

PLANTA BAIXA - TERCEIRO PAVTO.

ESCALA 1/100

ÁREA PAVTO.: 652,62m²

ESPAÇO RESERVADO PARA CARIMBOS

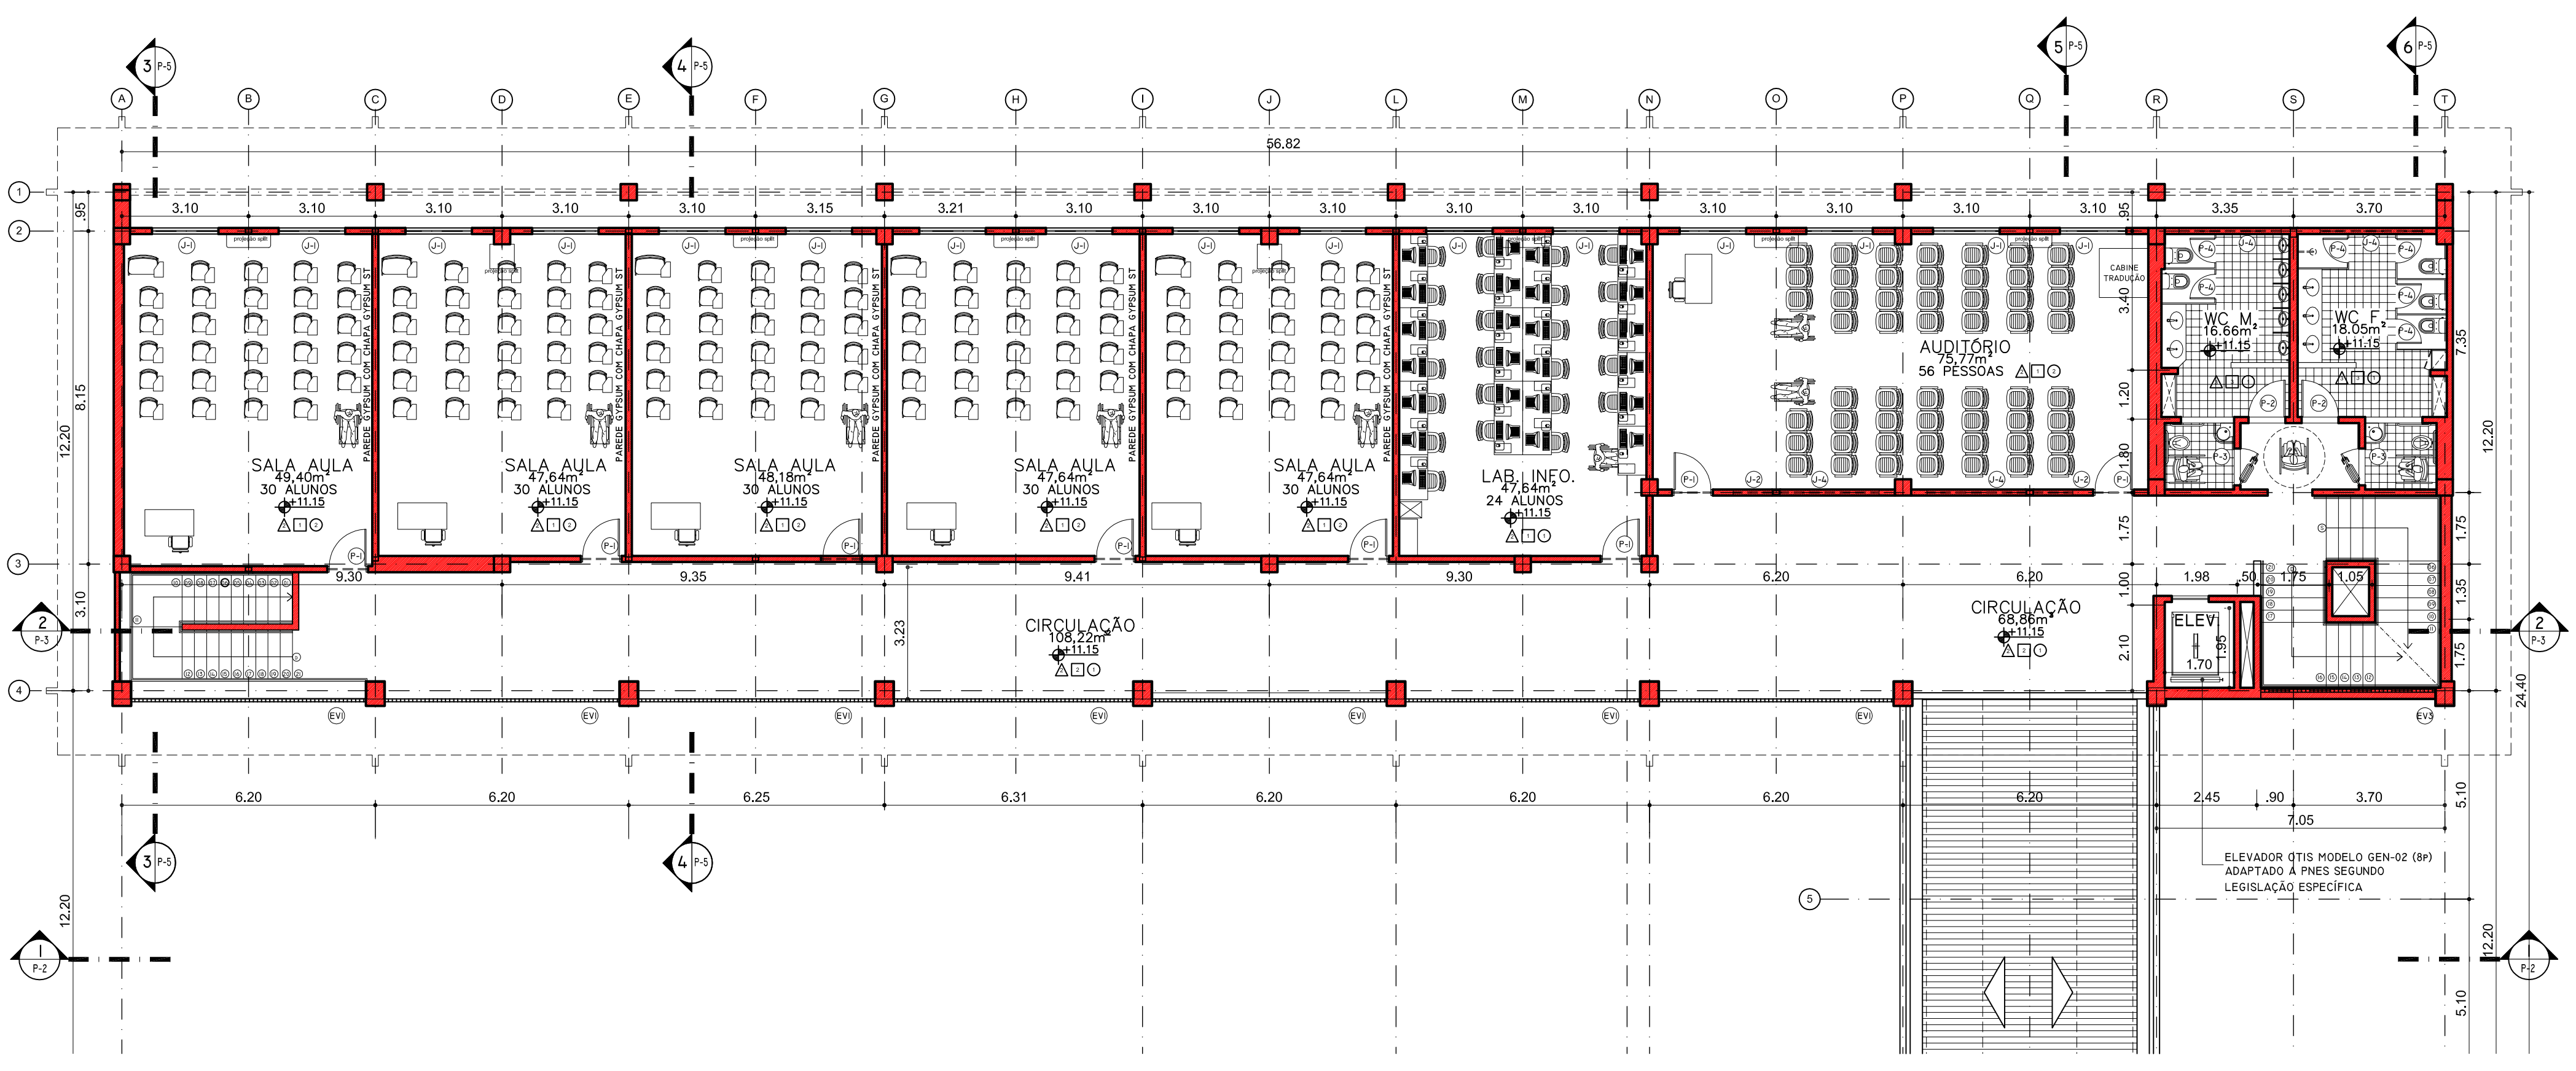AUTOR

REPRESENTANTE LEGAL

RESPONSÁVEL PELA OBRA

UNIVERSIDADE FEDERAL DO RIO GRANDE DO NORTE
SUPERINTENDÊNCIA DE INFRA-ESTRUTURA

SUPERINTENDENTE GUSTAVO FERNANDES ROSADO COELHO	
AUTORIA RONALD RANIERO JUNIOR	CREA Nº 210405347-1

PROJETO
ARQUITETURA

OBRA
BLOCO DE SALAS DE AULA I

Nº

GAVETA

LOCAL
SETOR DE AULAS II, CCHLA, CAMPUS CENTRAL UFRN, NATAL, RN

ASSUNTO
PLANTA BAIXA SEGUNDO E TERCEIRO PAVTOS, DETALHE ESQUADRIAS

ESCALA INDICADAS	ÁREA CONSTRUÍDA PAVTO. TÉRREO (BLOCO I) 638,87m²	ÁREA AMPLIADA (TOTAL BLOCO I) 2.596,73 m²
ÁREA DO TERRENO 1.221.516,00 m²	ÁREA CONSTRUÍDA 1º PAVTO. (BLOCO I) 652,62m²	ÁREA EXISTENTE (BLOCOS A,B,C,D,E,F,G,H) 4.564,69 m²
ÁREA COBERTA TOTAL 7.171,98 m²	ÁREA CONSTRUÍDA 2º PAVTO. (BLOCO I) 652,62m²	ÁREA CONSTRUÍDA TOTAL 7.161,42 m²
ÁREA COBERTA (BLOCO I) 921,34m²	ÁREA CONSTRUÍDA 3º PAVTO. (BLOCO I) 652,62m²	

ARQUIVO
C:\...\CCHLA\SETOR II - BLC I\P04-ARQ-AMPLIAÇÃO SETOR 2.dwg

DATA
MAI./2008

DIGITALIZAÇÃO
R.R.J.

OBSERVAÇÕES
A COTA DE PISO DO PRIMEIRO PAVIMENTO DEVE SER IDENTICA AO DO BLOCO ANTERIOR "H", PARA PERMITIR A LIGAÇÃO DOS BLOCOS PELA PASSARELA.

PRANCHA Nº
04/08