

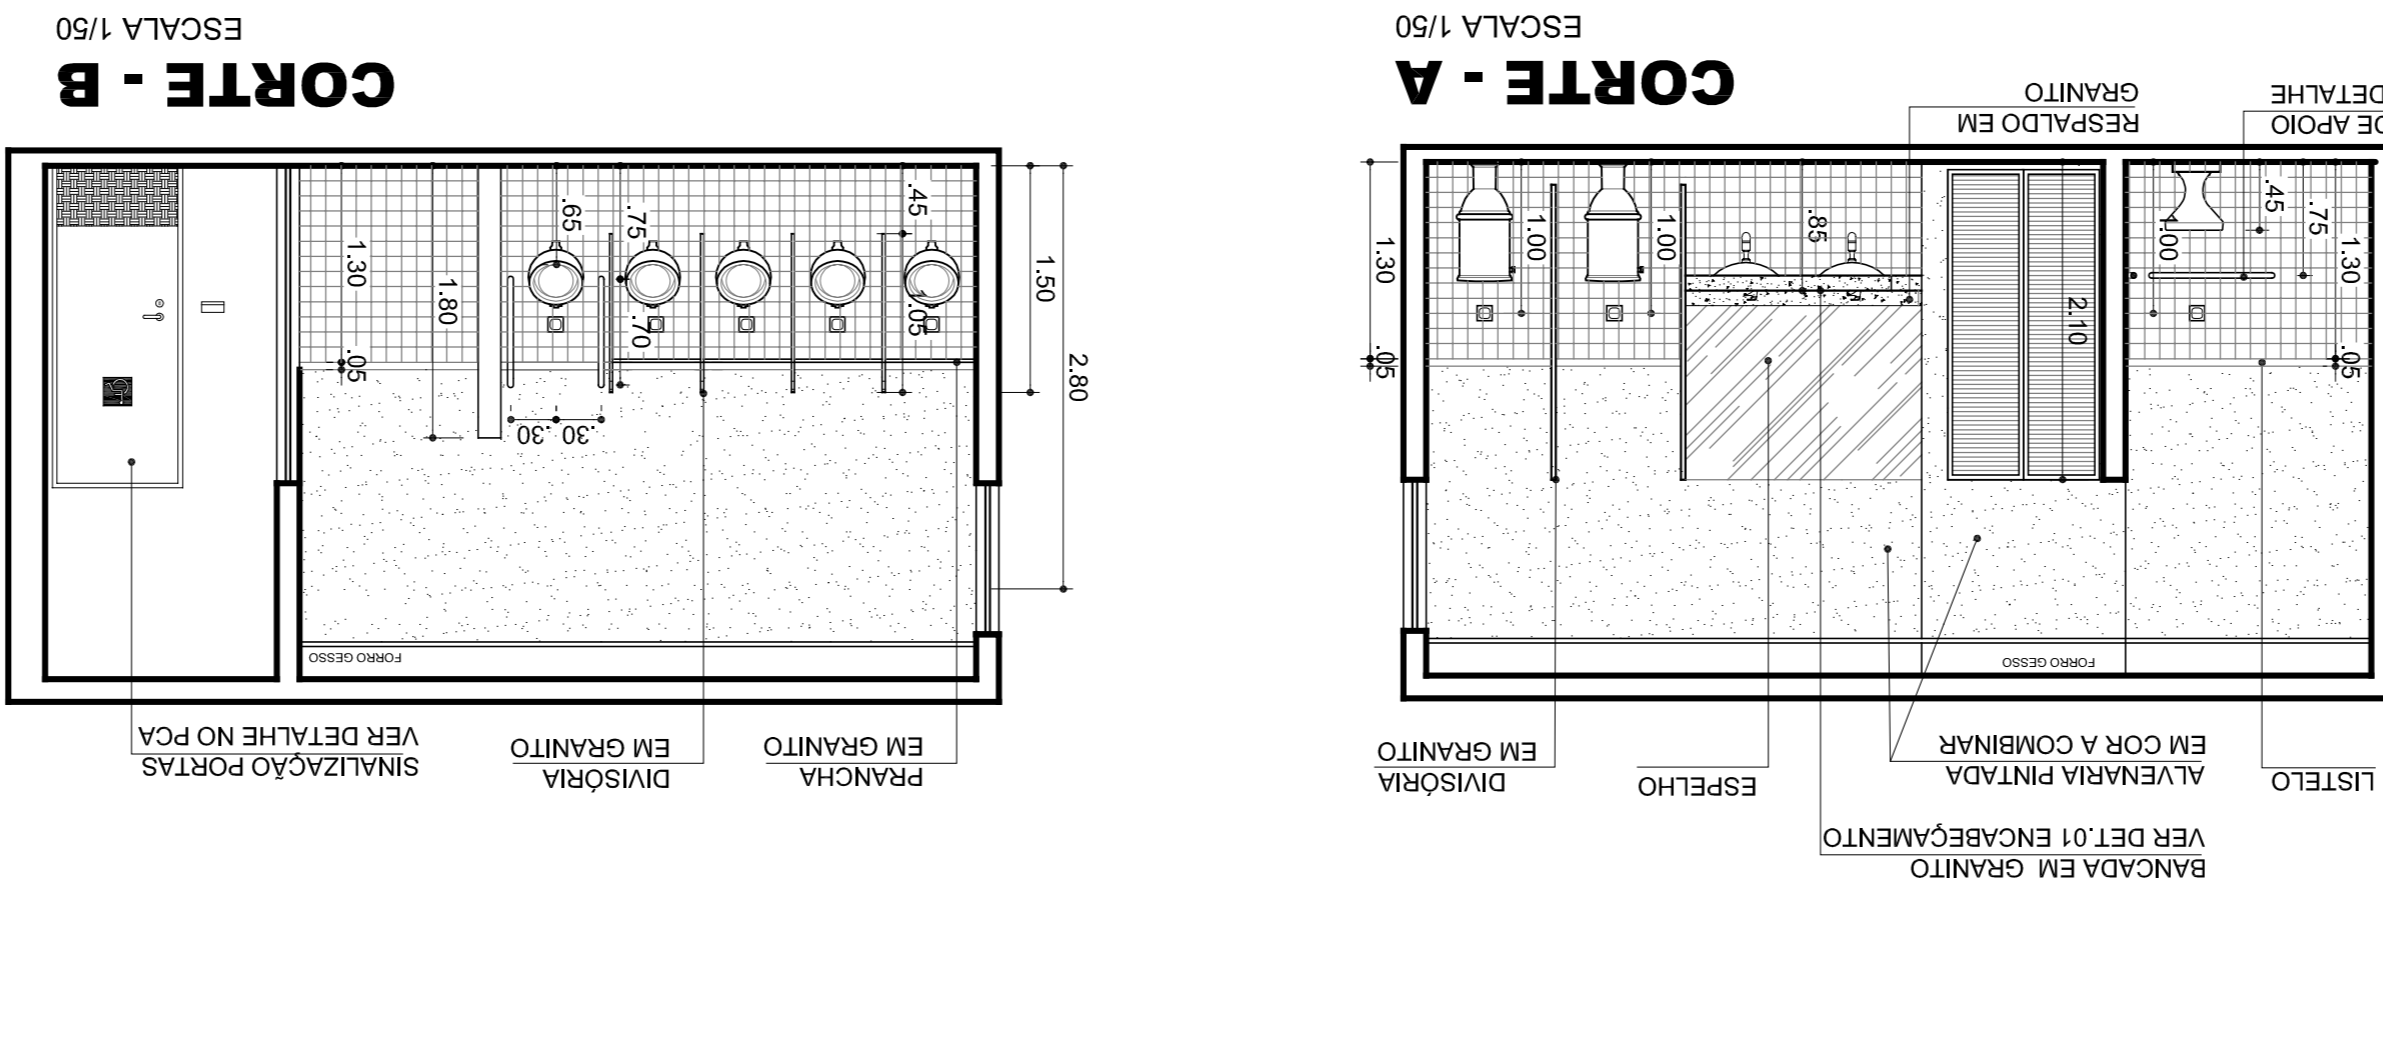
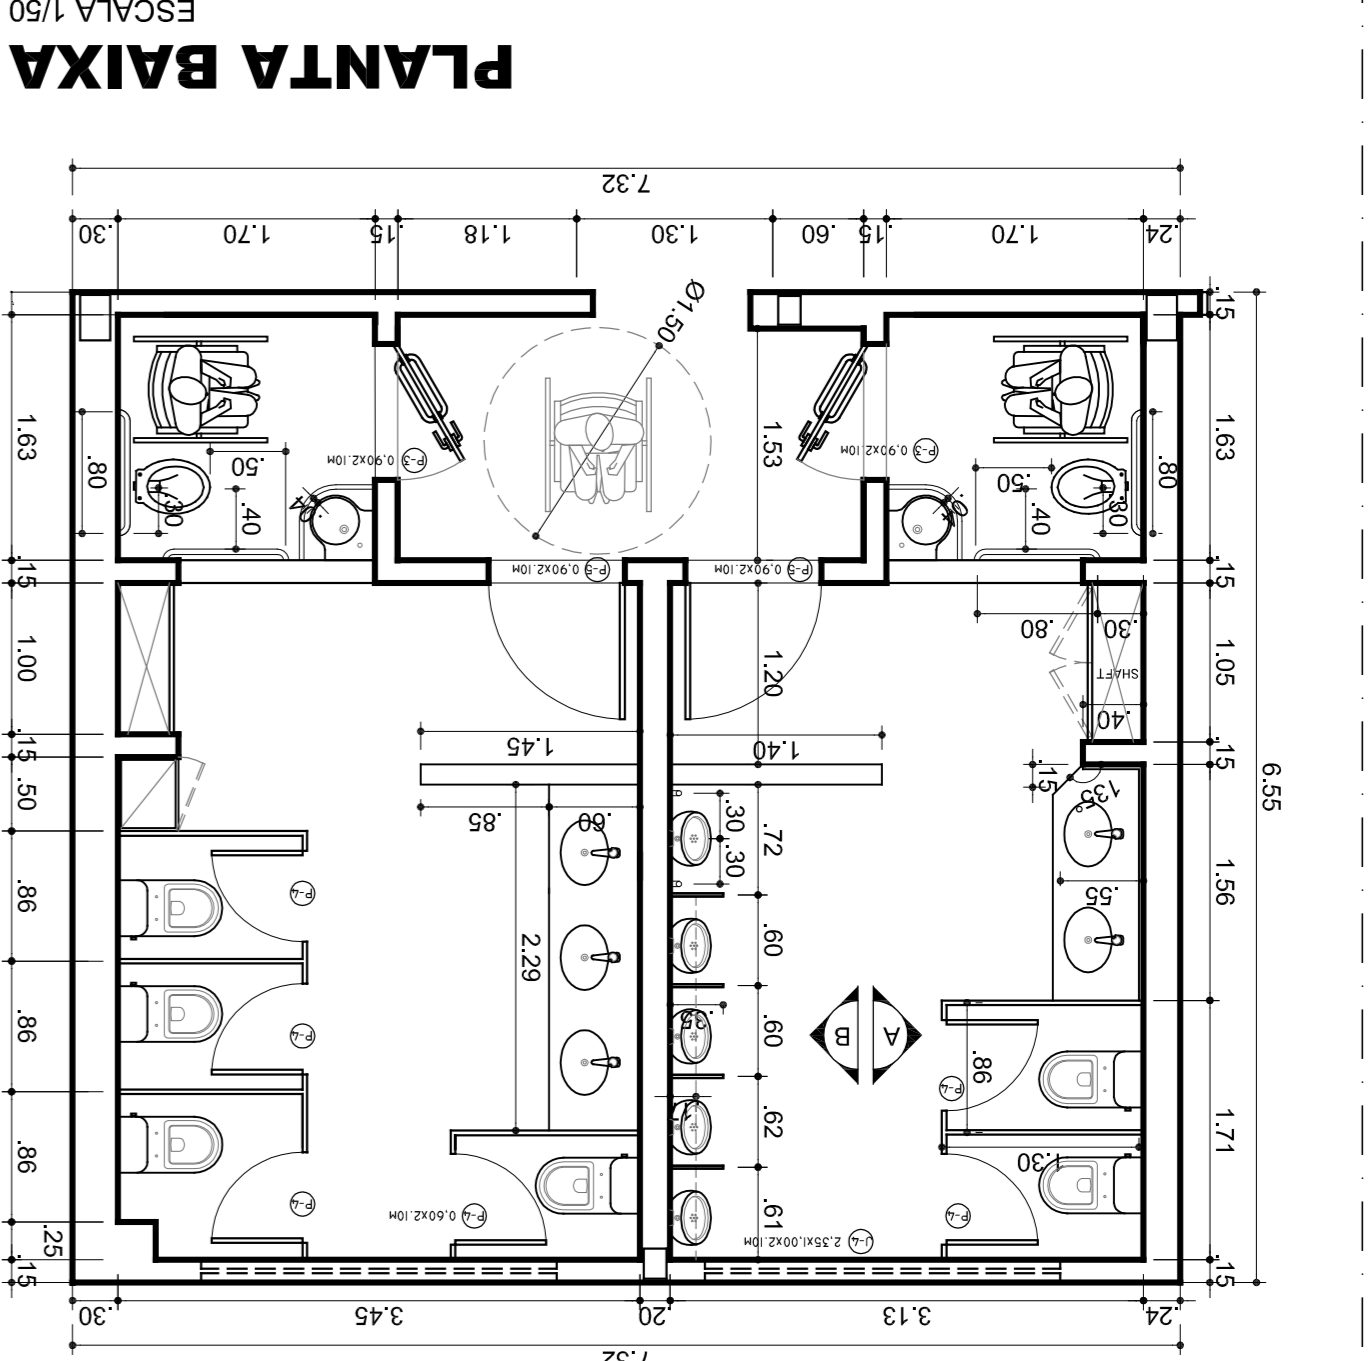
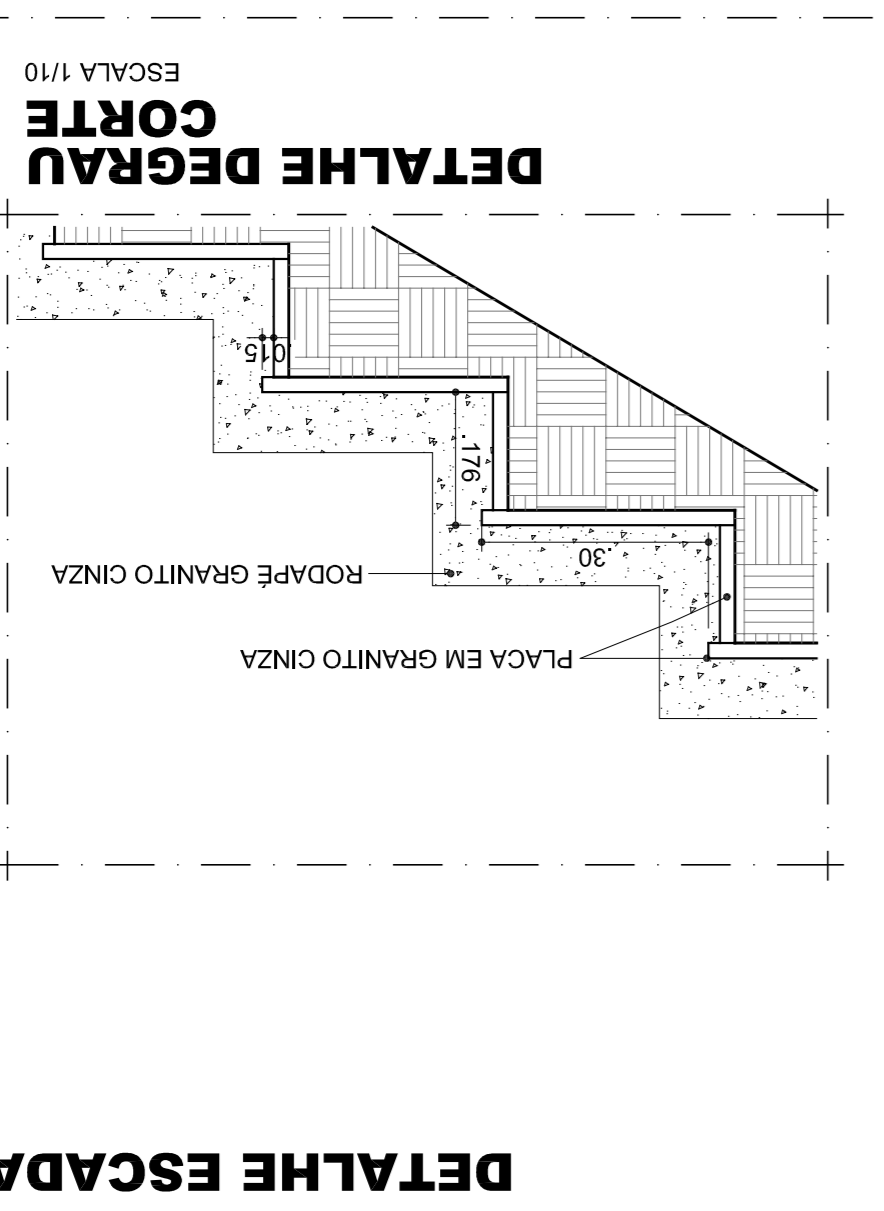
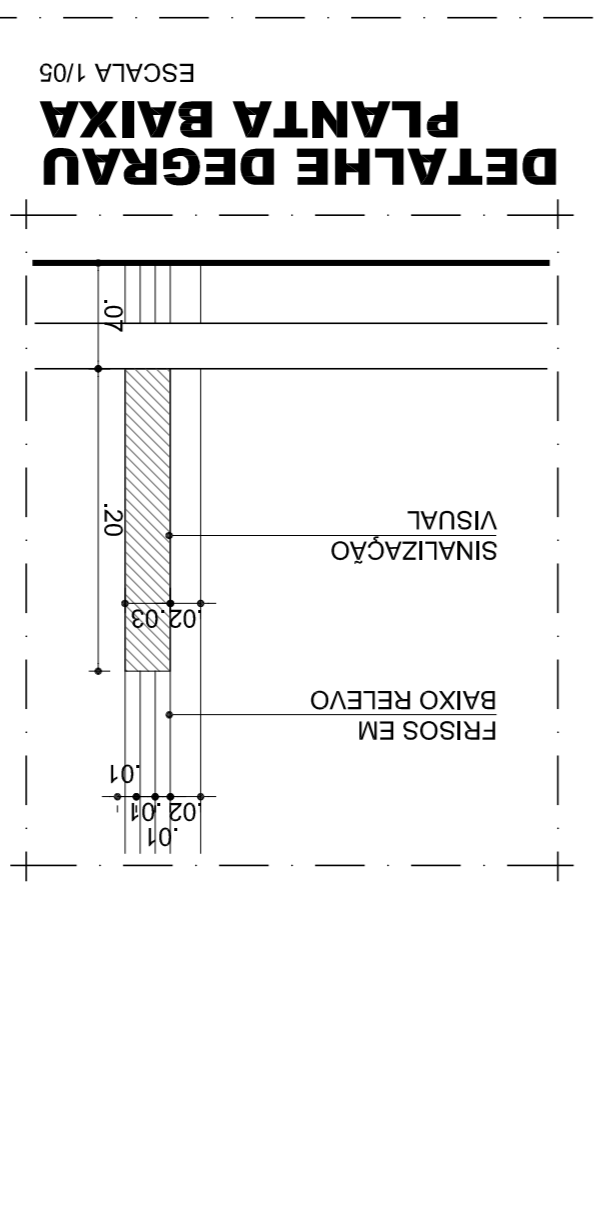
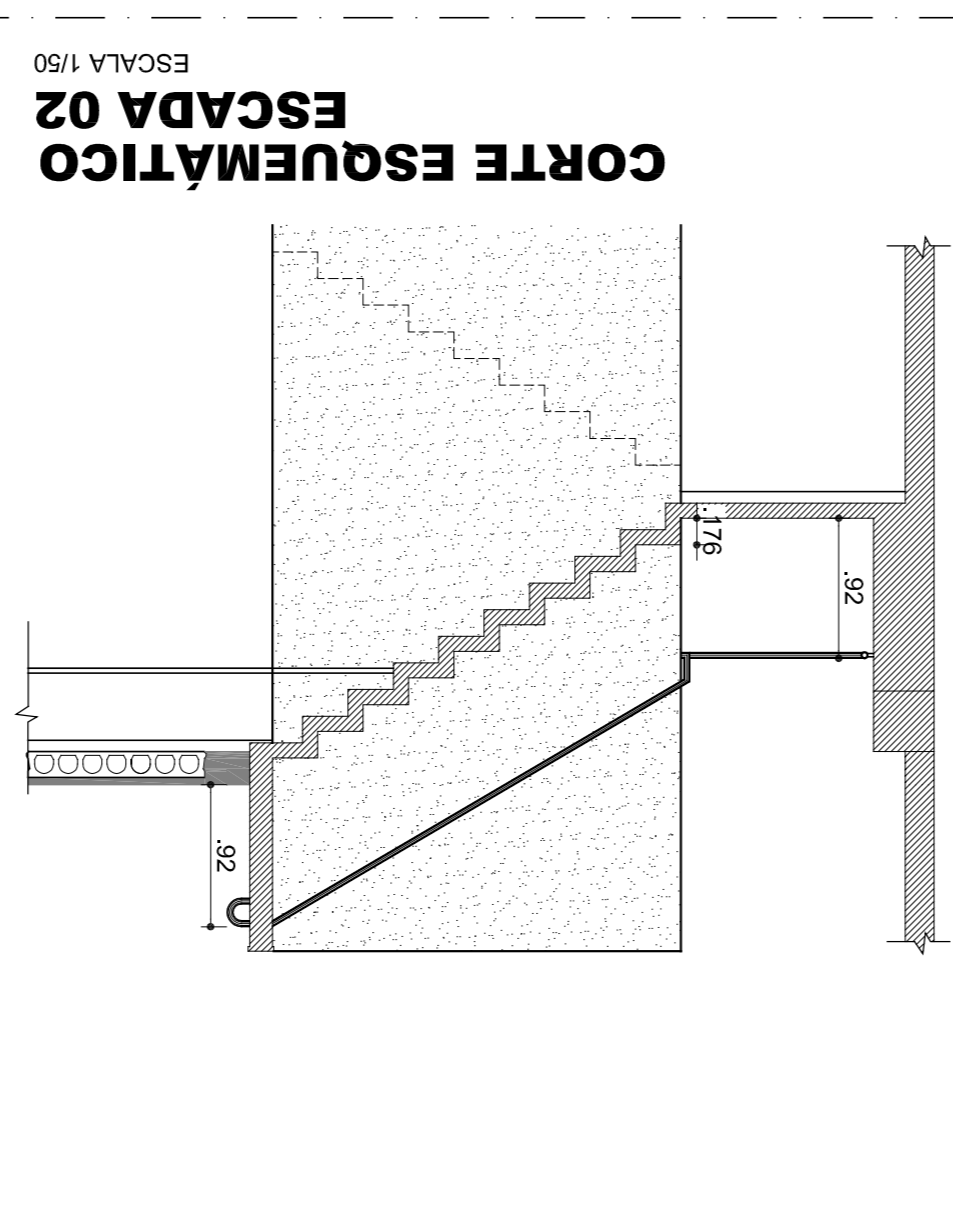
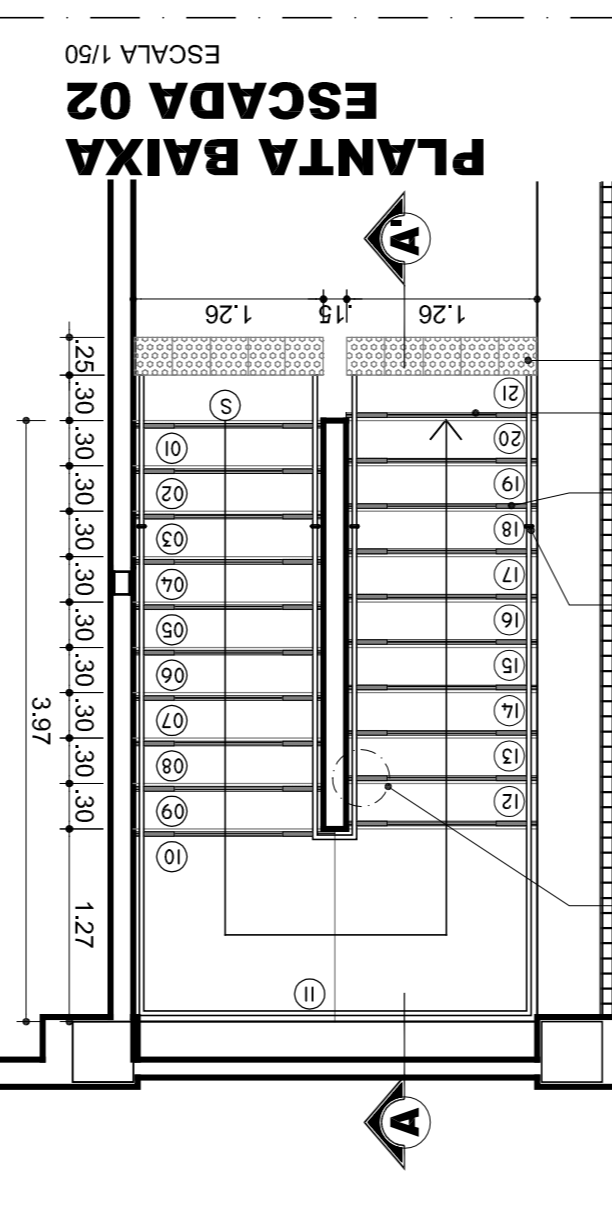


**DETALHE BANCADAS EM GRANITO**

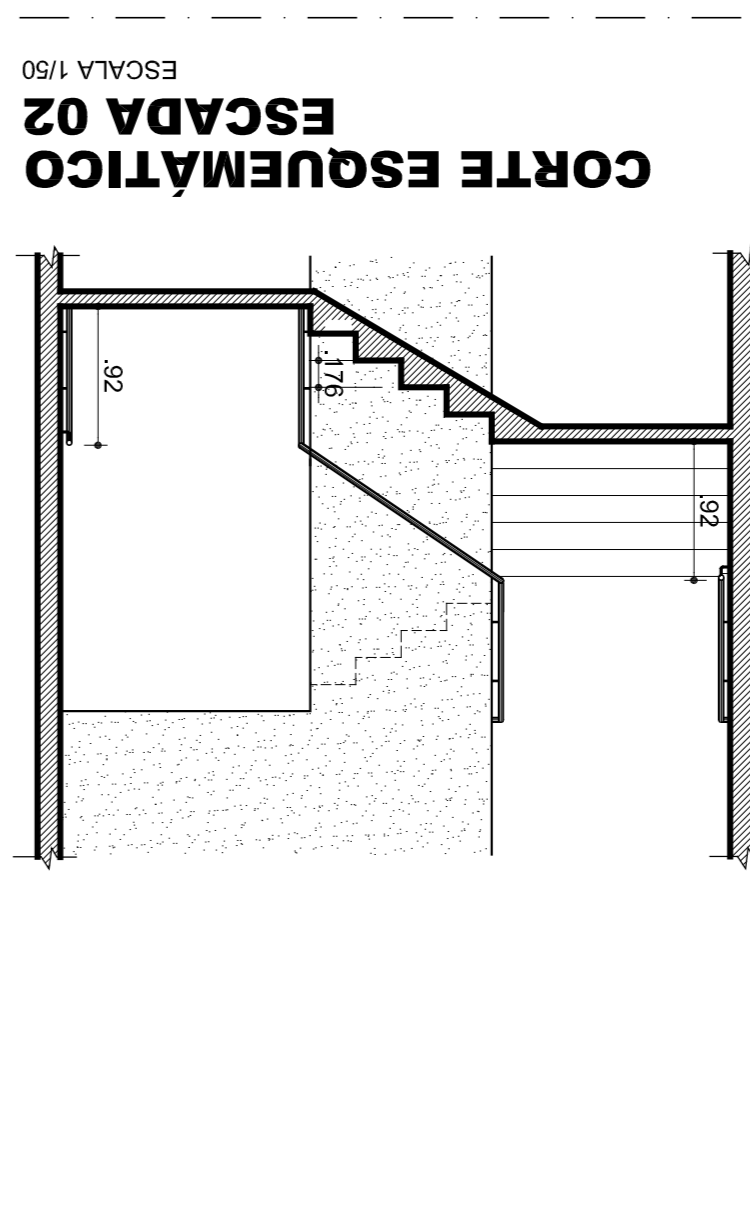

**DETALHE BANHEIROS**

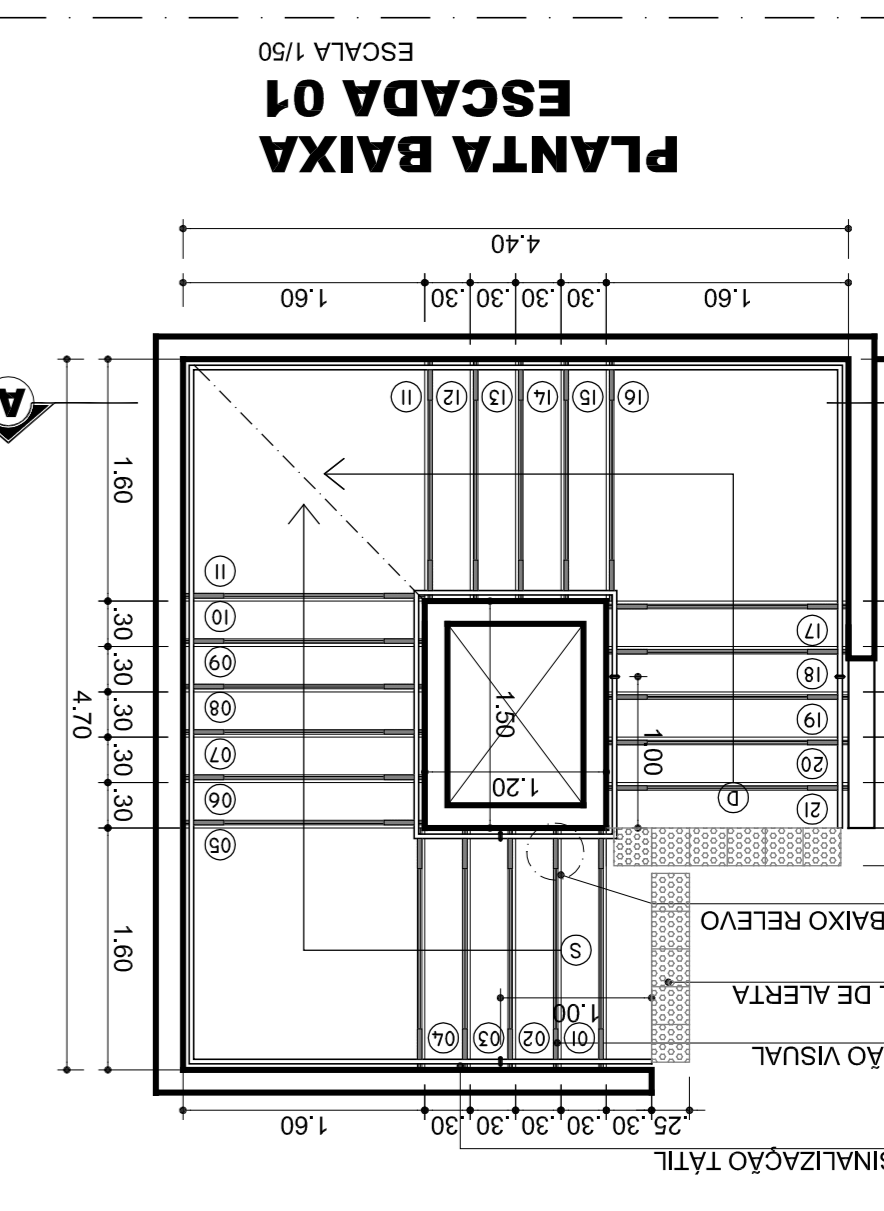

**DETALHE ESCADAS**

<b>07/08</b>	
REVISÃO	
DATA: JUN/2008 R.M.J.	
PROJETO: C.I. COLEGIADOR II - BLOCO F01 - APLICAÇÃO SETOR 2.º AND.	
ÁREA TOTAL	7.171,98 m²
ÁREA ÚTIL	602,20 m²
ÁREA DE PAVIMENTO	7.161,42 m²
ÁREA DE COBERTURA	602,20 m²
ÁREA DE PAVIMENTO	4.864,69 m²
ÁREA DE COBERTURA	2.996,73 m²
INDICADAS	638,87 m²
ESCALA: 1:50	
TÍTULOS	
SETOR DE AULAS II - CCH-A, CAMPUS CENTRAL, UFPA, NATAL, RN	
BLOCO DE SALAS DE AULA I	
ARQUITETURA	
RONALDO RIBEIRO JUNIOR	
CARTÃO: 21040347-1	
UNIVERSIDADE FEDERAL DO RIO GRANDE DO NORTE	
SUPERINTENDÊNCIA DE INFRA-ESTRUTURA	