




MESA COMPUTADOR - 01
QUANTIDADE: 21 UNIDADES

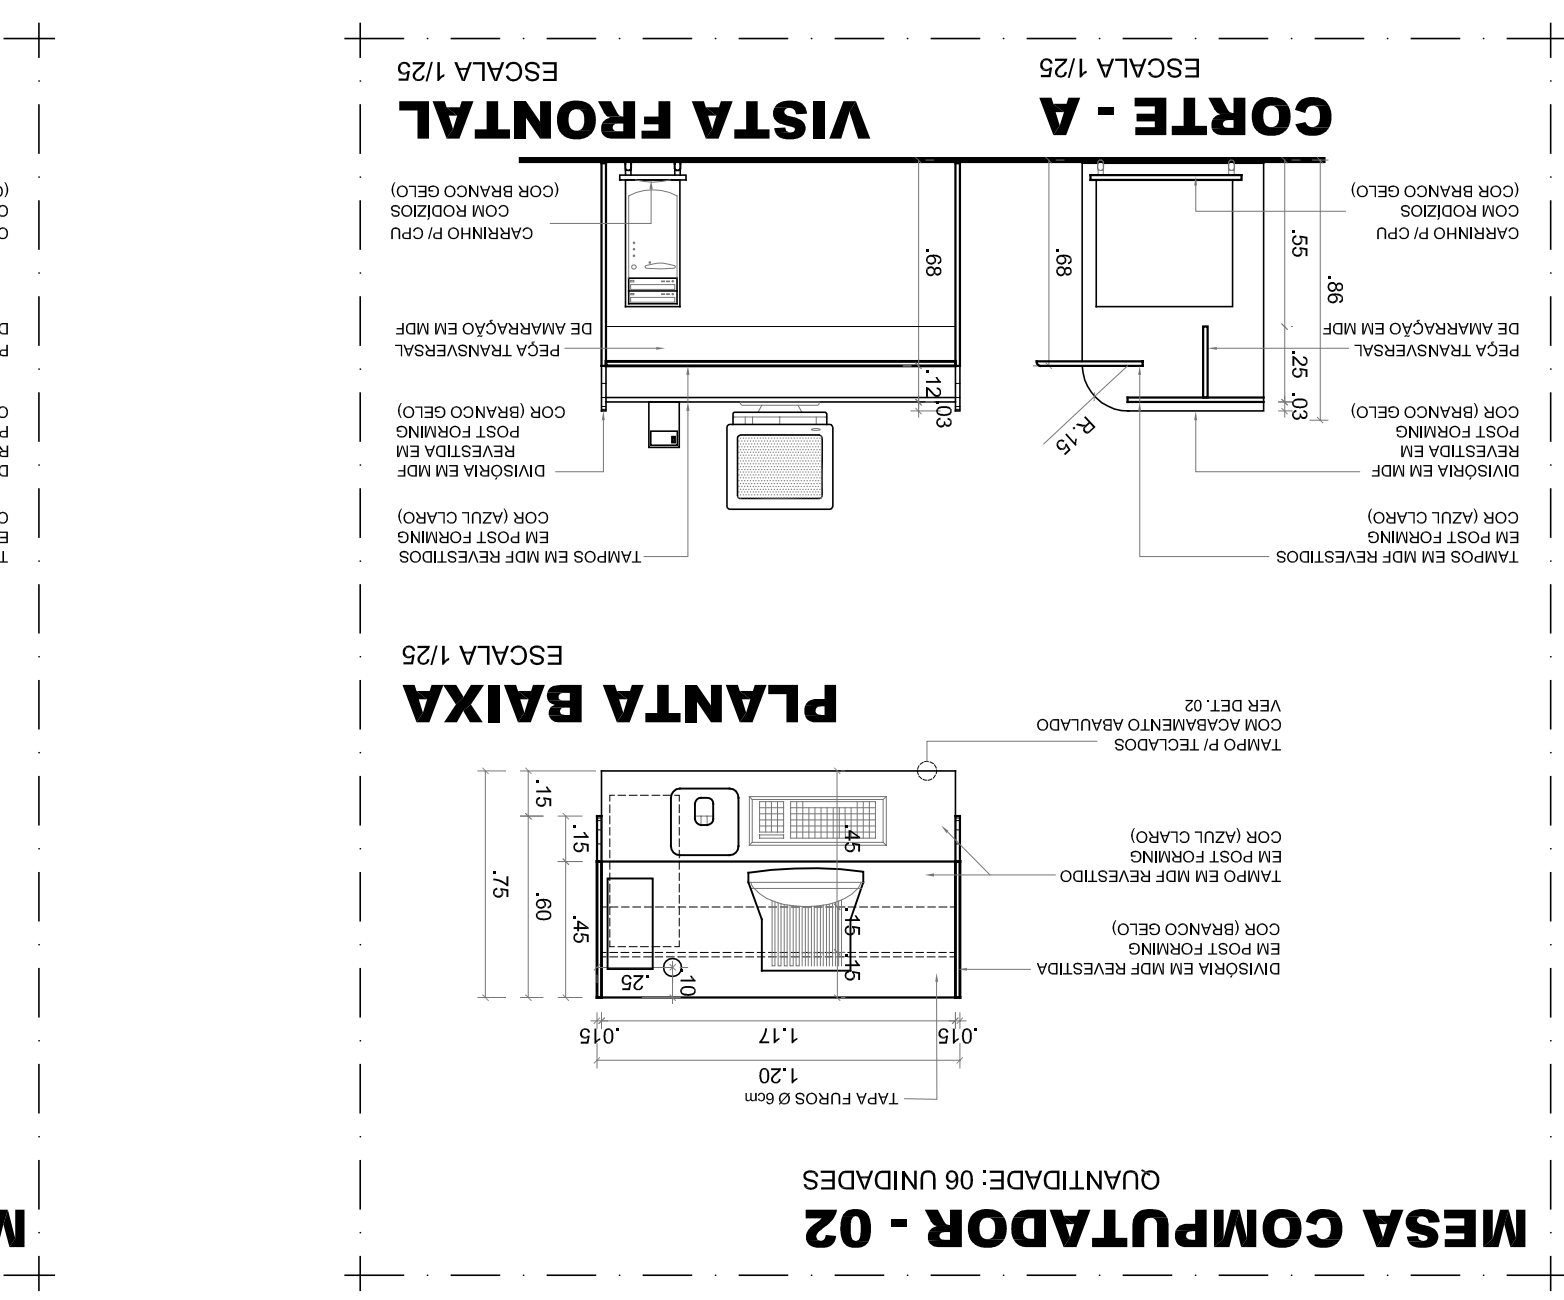


MESA COMPUTADOR - 02
QUANTIDADE: 06 UNIDADES

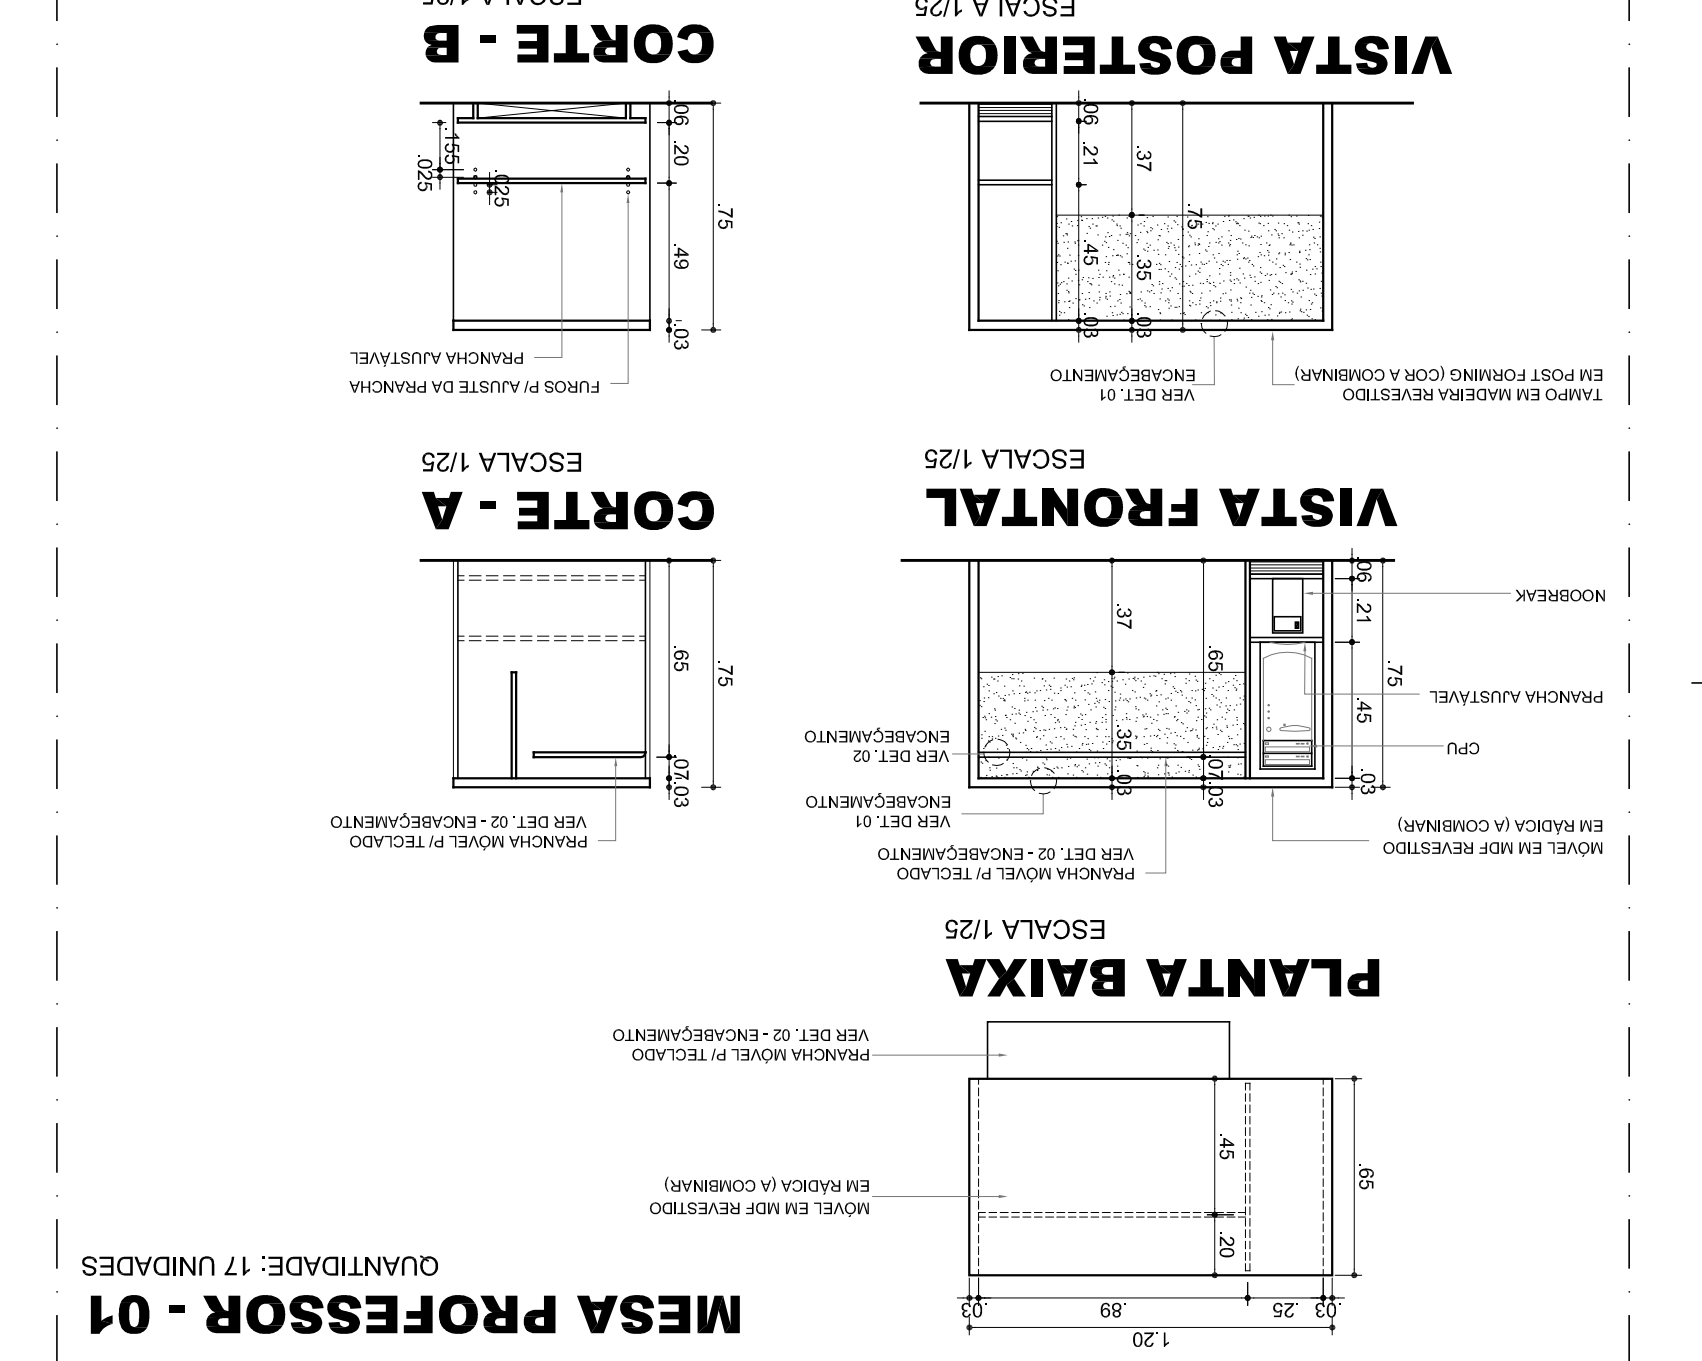


MESA PROFESSOR - 01
QUANTIDADE: 17 UNIDADES

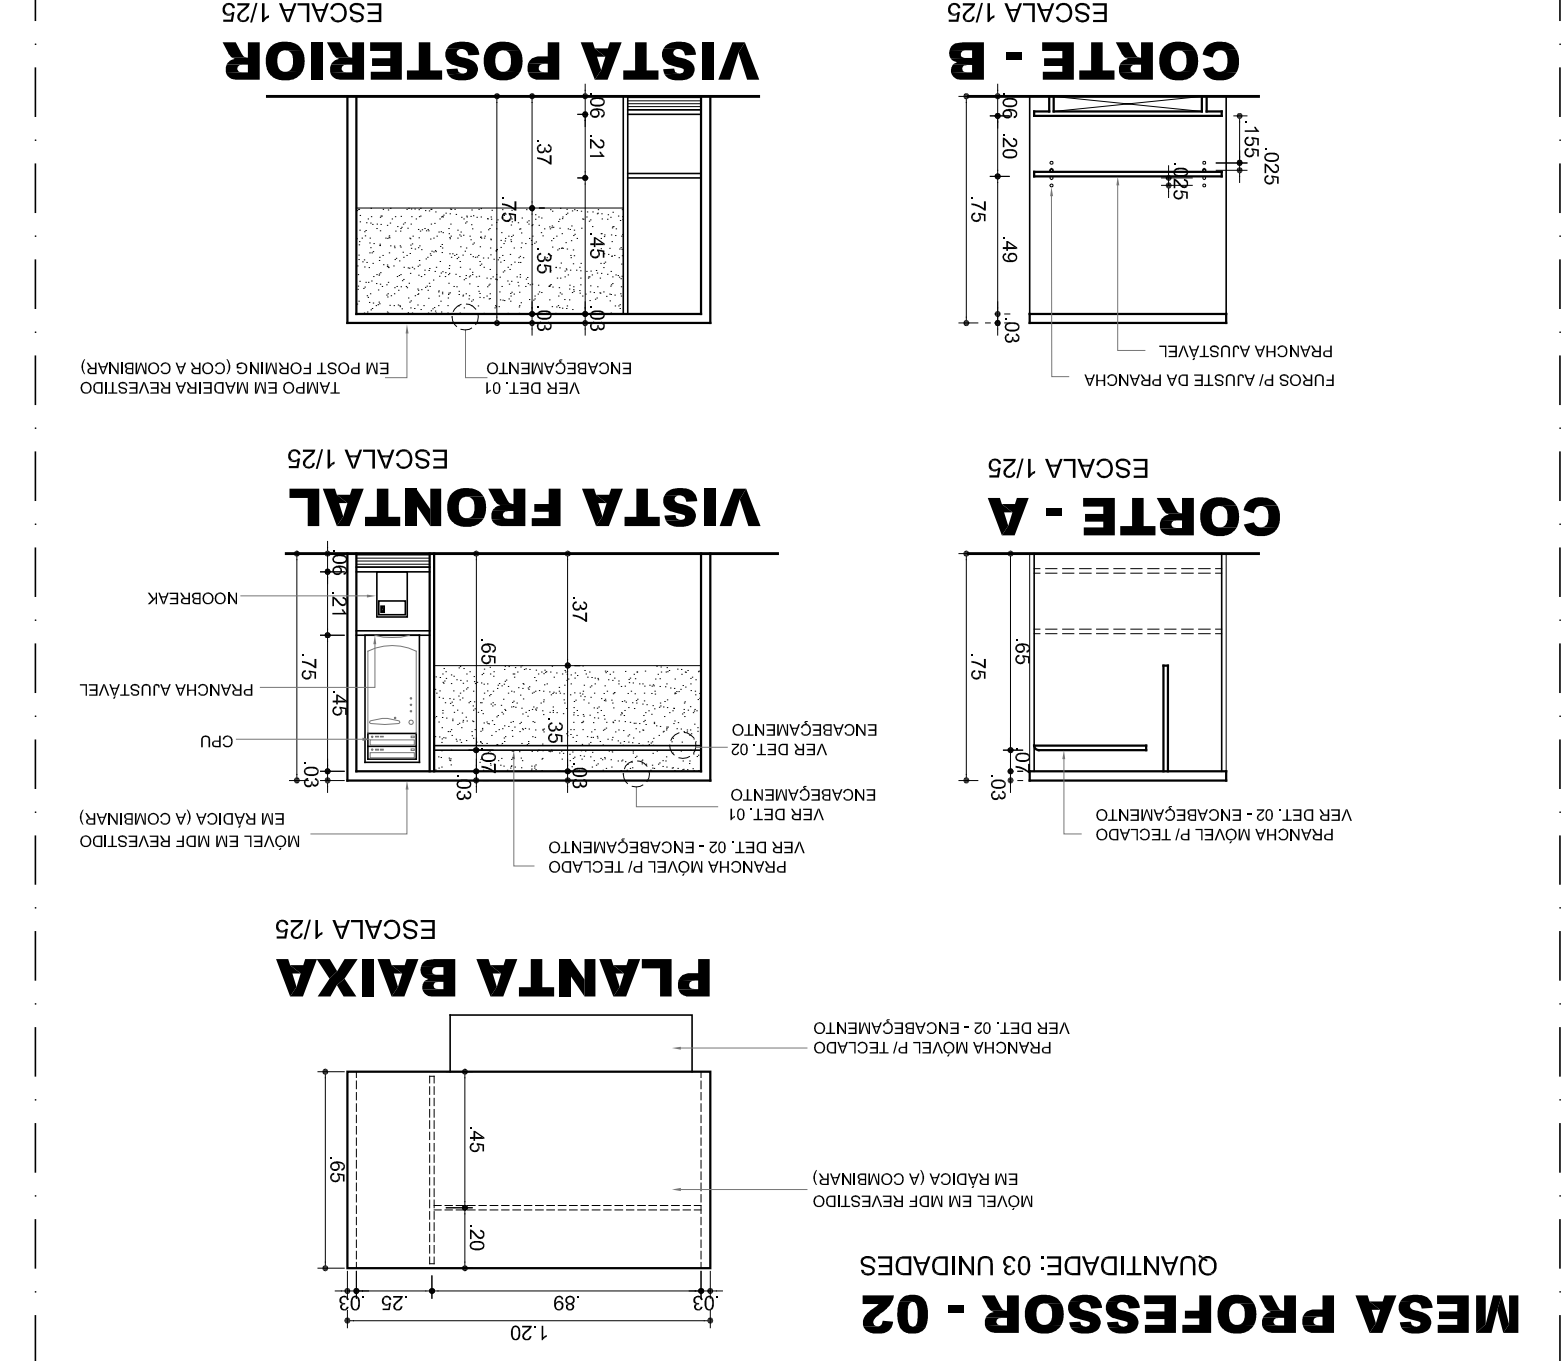

MESA PROFESSOR - 02

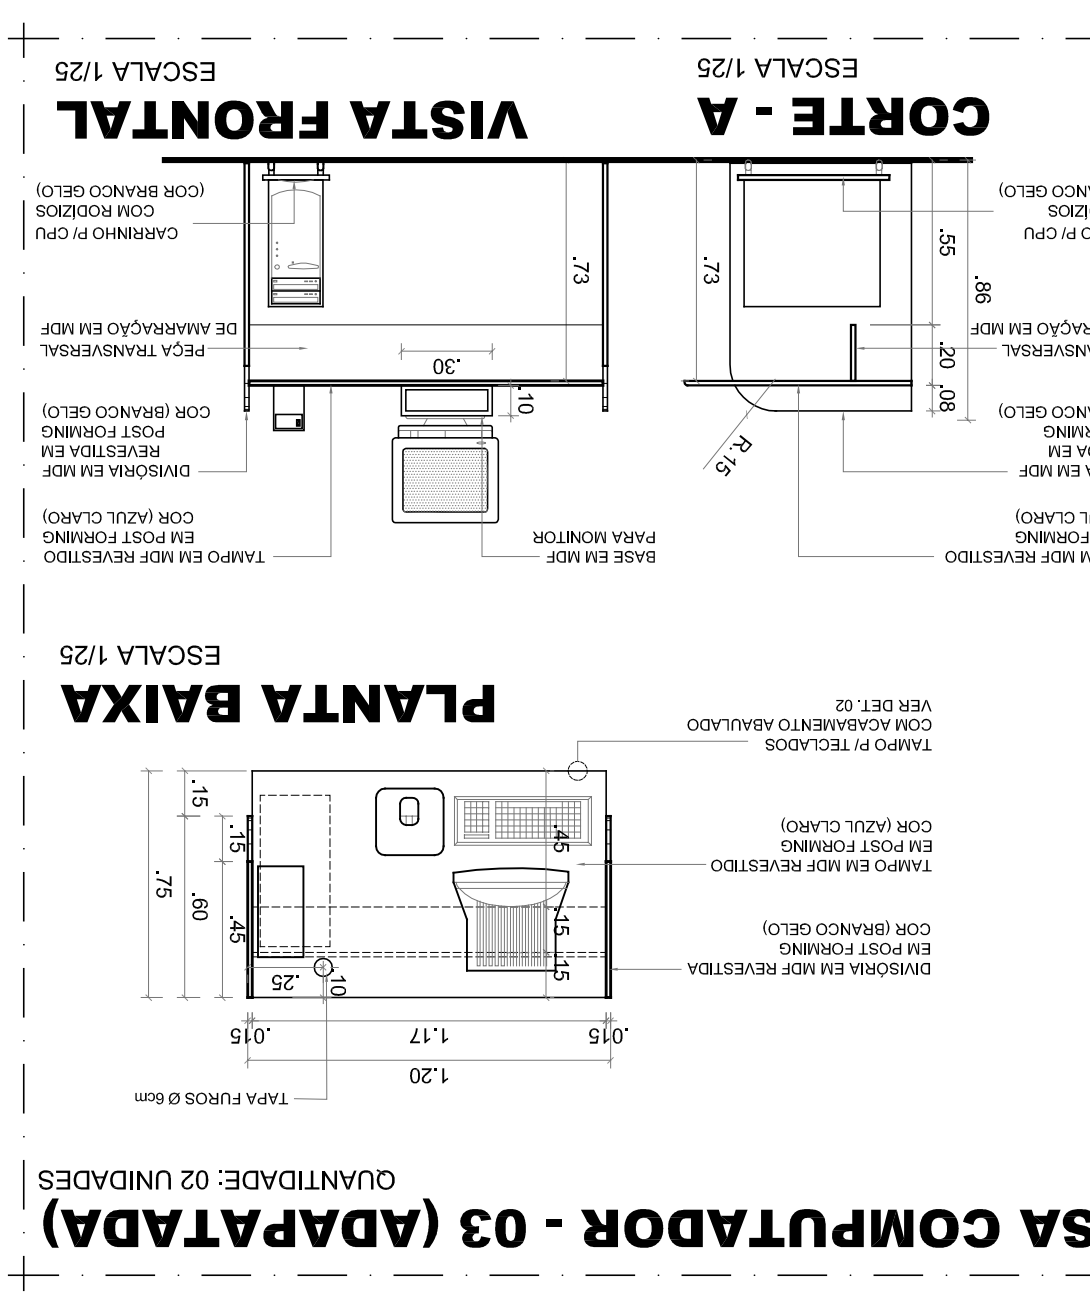

MESA COMPUTADOR - 03 (ADAPTADA)
QUANTIDADE: 02 UNIDADES

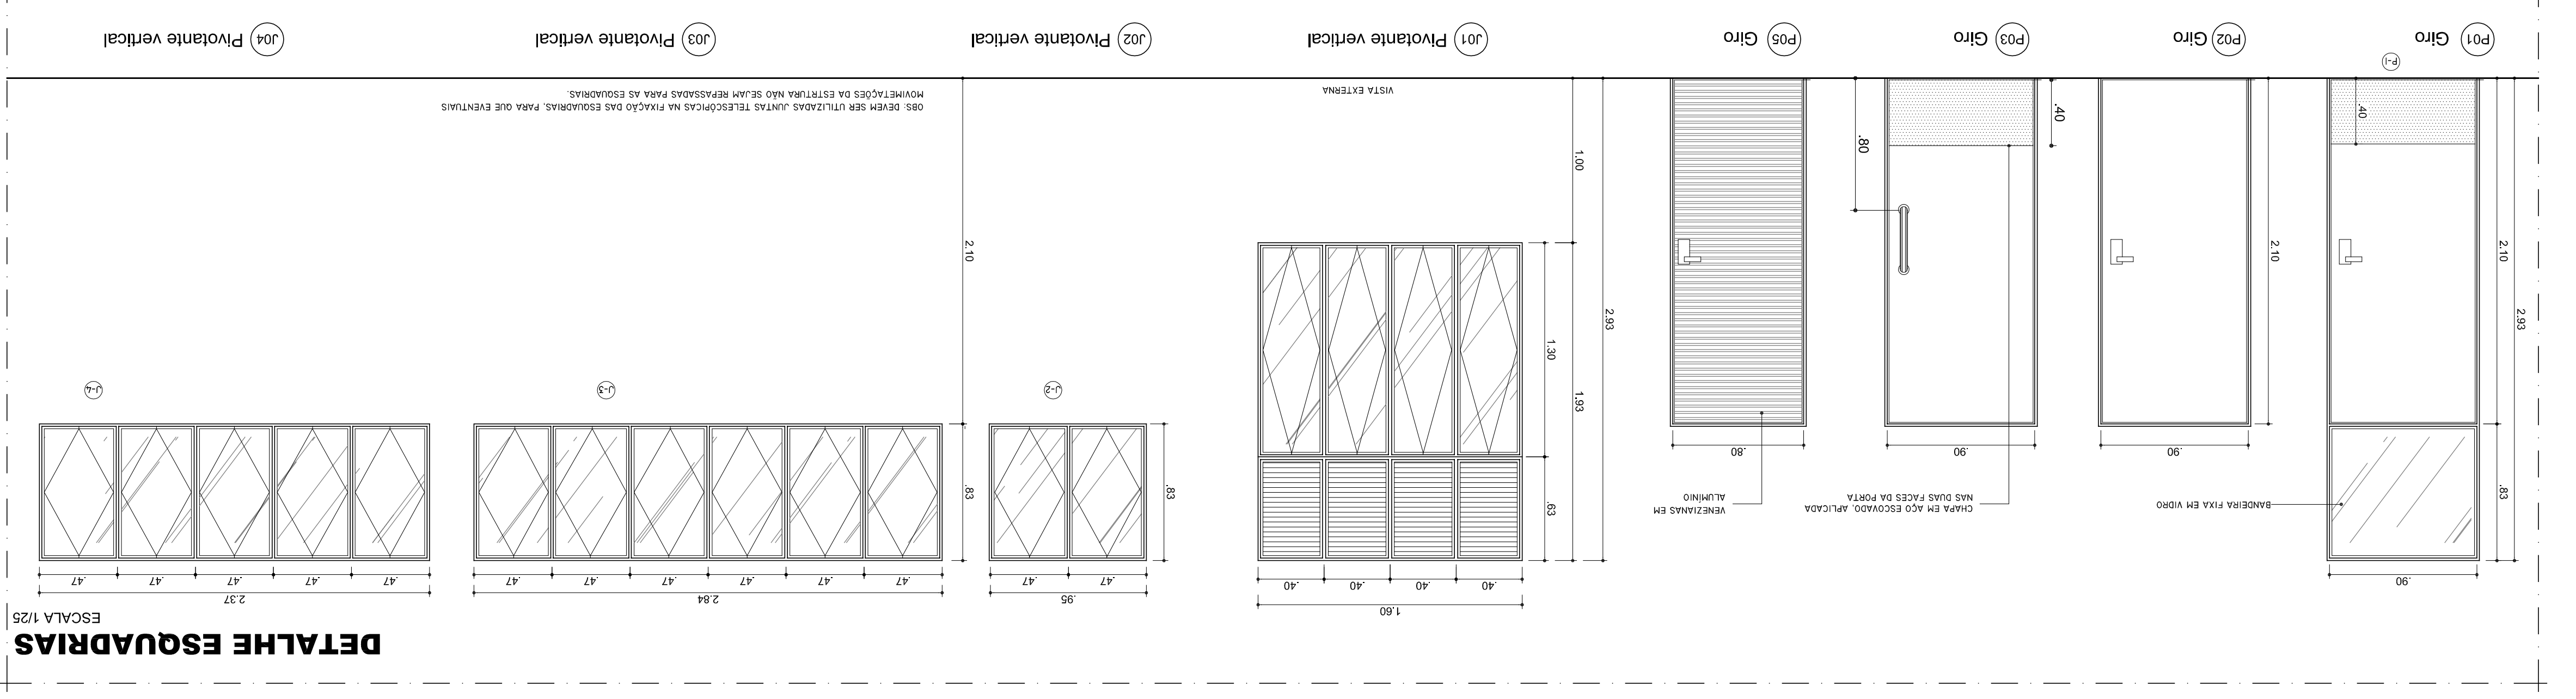

DETALHE ESQUADRIAS

UNIVERSIDADE FEDERAL DO GRANDE DO NORTE SUPERINTENDÊNCIA DE INFRA-ESTRUTURA	
OLAVINO FERNANDES ROSADO CORREIA ARQUITETA	
RONALDO BANDEIRA JUNIOR ARQUITETA	
BLOCO DE SALAS DE AULA I	
SETOR DE SALAS II - CCH-A, CAMPUS CENTRAL UFRRN, NATAL, RN	
DATA: 15/05/2008	



