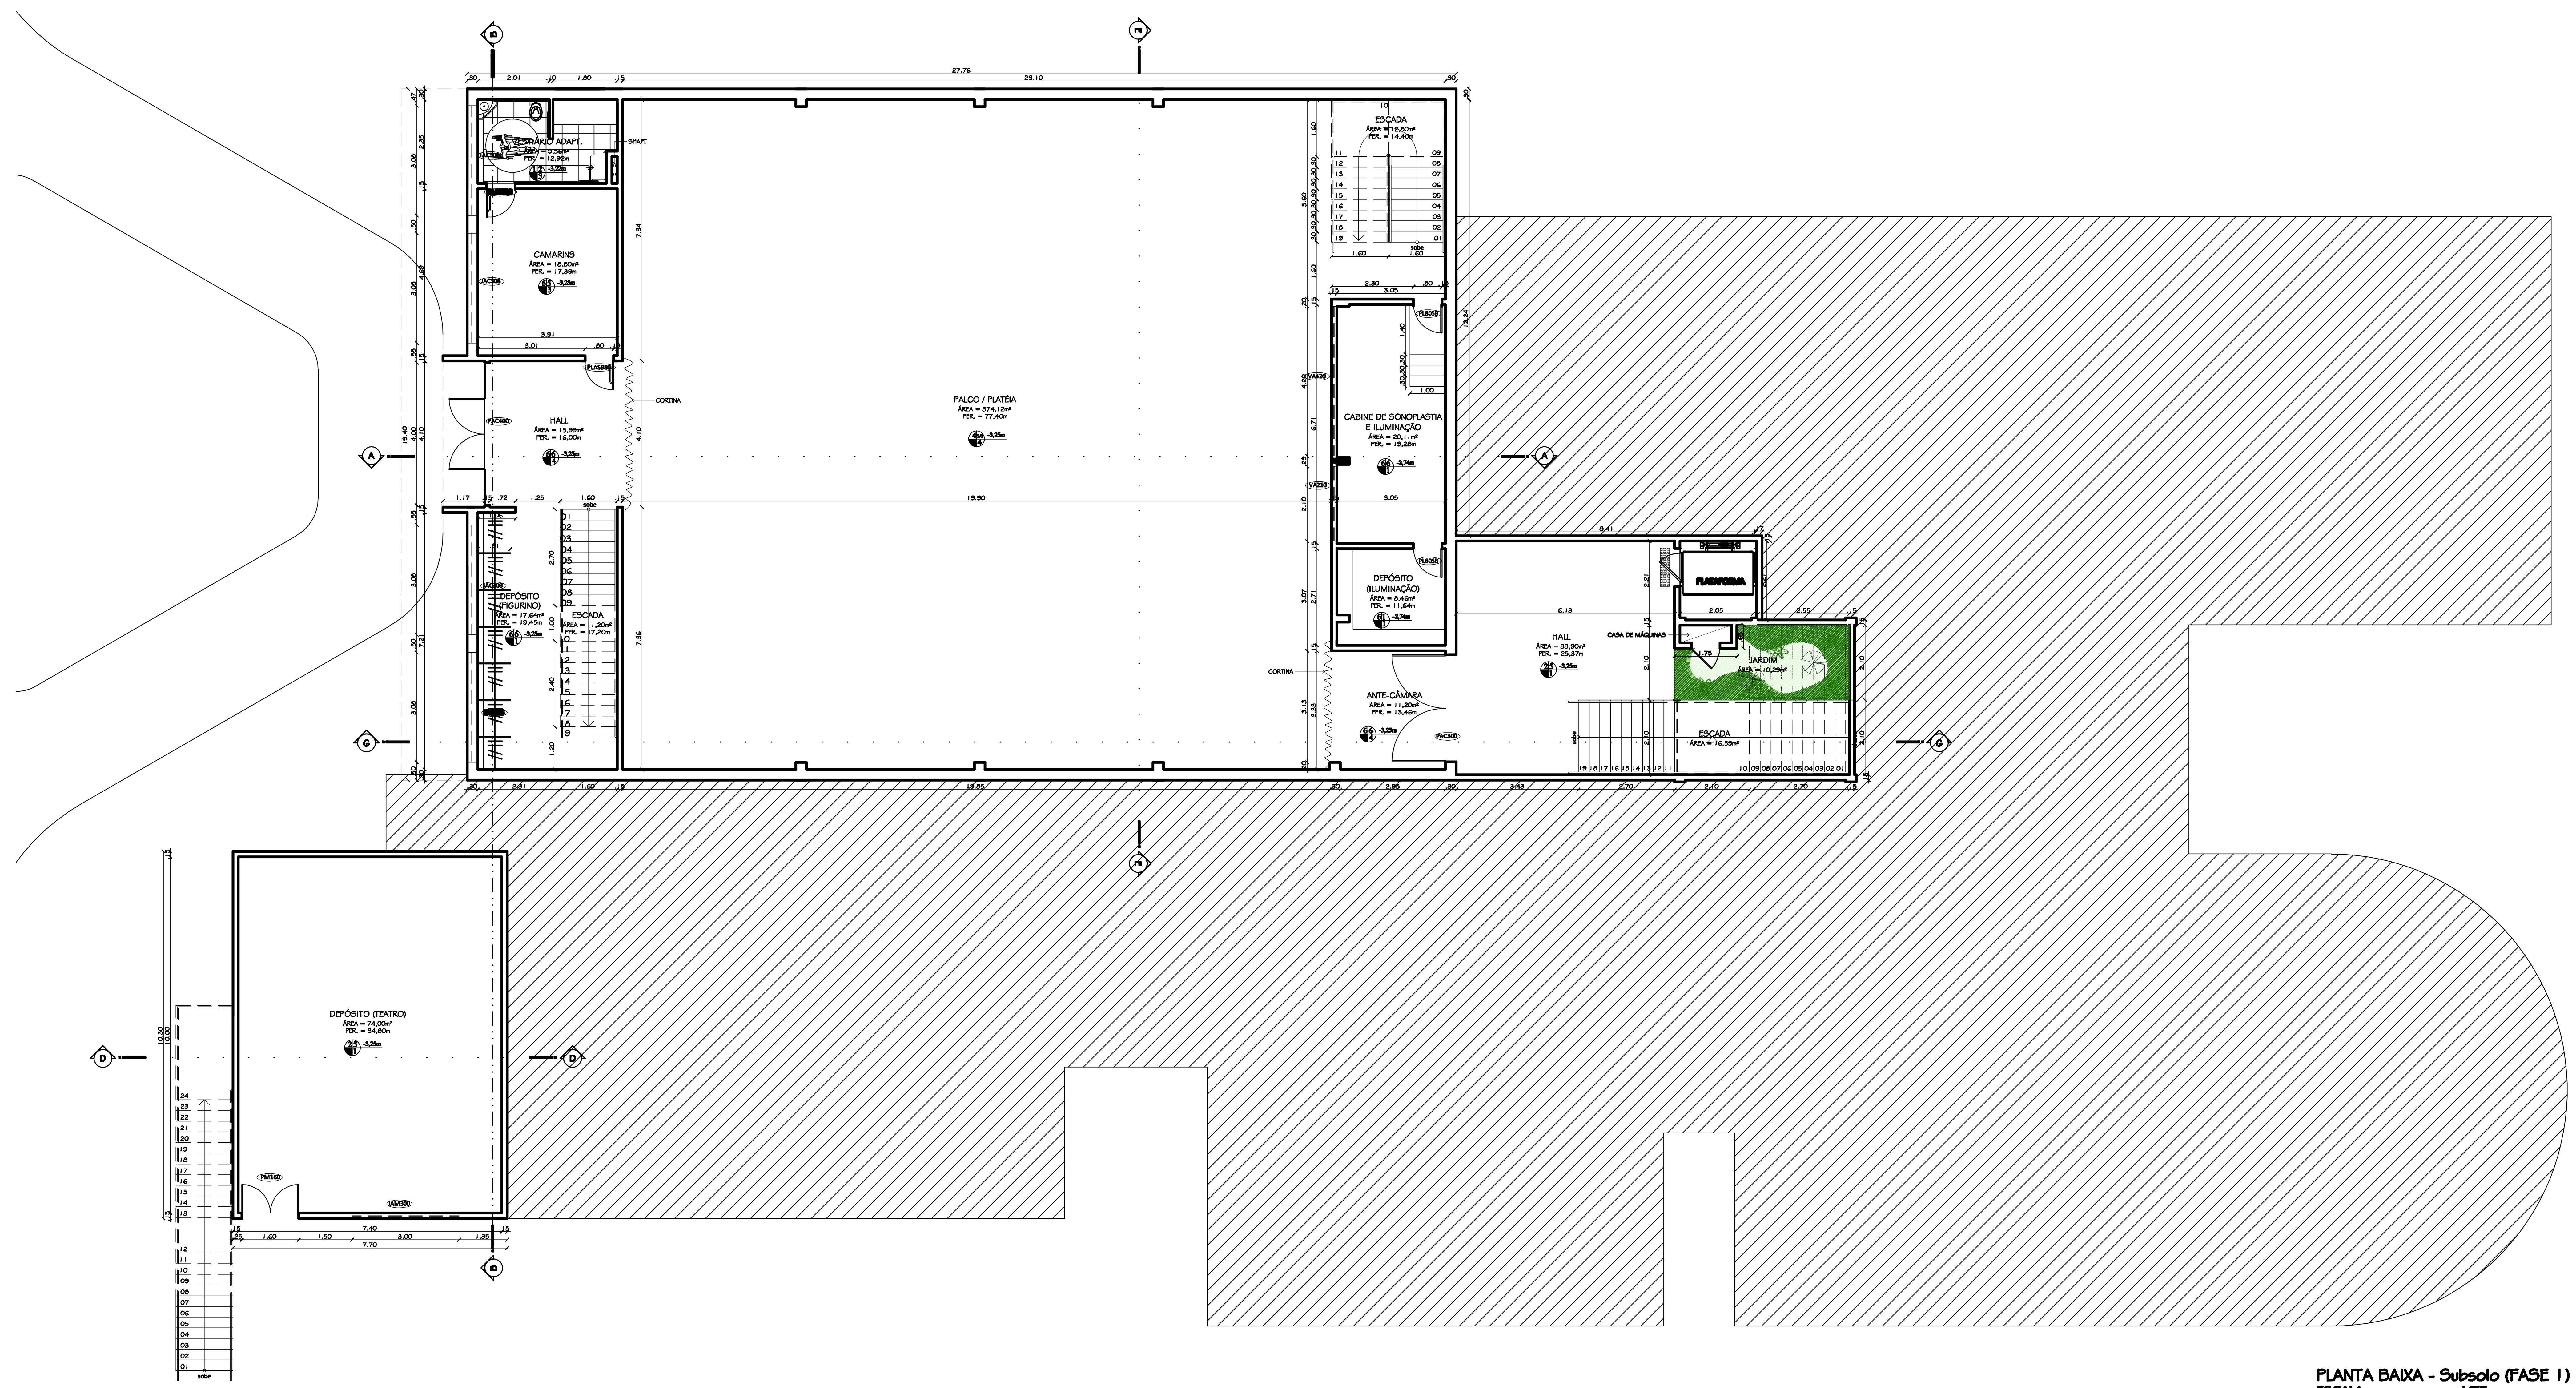

PLANTA BAIXA - Subsolo (FASE 1)
ESCALA ________ 1/75

LEGENDA

TRECHO QUE SERÁ EXECUTADO NA PRIMEIRA FASE DA CONSTRUÇÃO

FACHADAS:

ESPECIFICAÇÕES DOS MATERIAIS

PISO	1 - CERÂMICA (.40 X .40) PEI 5, ANTIDERRAPANTE, NA COR BRANCA, COM REJUNTES FLEXÍVEIS DE 5 MM NA COR CINZA. 2 - PISO DE ALTA RESISTÊNCIA TIPO GRANILITE, COM ACABAMENTO FOSCO E JUNTAS DE PVC. 3 - PISO EM PEDRA CASTELO 45X45 CM 4 - PISO DE TÁBUA CORRIDA EM IPÊ 5 - PISO VINÍLICO,2MM DE ESPESSURA, TIPO PAVIFLEX NA COR POLARE 6 - CARPETE EM POLIPROPILENO 7 MM, COM TEXTURA BOUCLÊ, REVESTIMENTO DUBLADO E PROTEÇÃO ANTIÁCARO, NA COR PRETA. 7 - PISO CIMENTADO COM JUNTA DE PVC E IMPERMEABILIZADO COM MANTA ASFÁLTICA
PAREDE	1 - PAREDE REVESTIDA COM MASSA CORRIDA PVA E PINTADA COM TINTA ACRÍLICA AMARELA ATÉ ALTURA DE .90m COM COMPLEMENTO EM TINTA ACRÍLICA NA COR BRANCO GELO COM ARREMATE COM RODAMEIO DE IPÊ. 2 - CERÂMICA (.10 X .10) PEI 3, NA COR BRANCO, COM REJUNTES FLEXÍVEIS DE 5 MM NA COR CINZA. 3 - PAREDES REVESTIDAS C/ PAINÉIS DE LÃ DE VIDRO NA COR PRETA COM ARREMATE COM RODAMEIO EM IPÊ 4 - TIJOLO APARENTE 5 - PAREDE REVESTIDA COM MASSA CORRIDA PVA E PINTADA COM TINTA ACRÍLICA NA COR BRANCO GELO. 6 - PAREDE REVESTIDA COM MASSA CORRIDA PVA E PINTADA COM TINTA ACRÍLICA NA COR PRETA.
TETO	1 - PINTURA PVA SOBRE LAJE DE CONCRETO, NA COR BRANCO NEVE. 2 - FORRO EM FIBRA MINERAL PRETO, 15 MM, EM PLACAS DE 625 X 625 MM. AS PLACAS SERÃO APOIADAS EM ESTRUTURA DE PERFIS DE AÇO GALVANIZADO, COM FACES APARENTES RECOBERTAS POR LÂMINAS DE AÇO PRÉ-PINTADAS NA COR BRANCA COM ESPESSURAS DE 3 MM E LARGURA DE 24 MM. 3 - FORRO ACARTONADO 4 - PINTURA PVA SOBRE LAJE DE CONCRETO, NA COR PRETA.

REVISÃO 00 02/01/2009	EMISSÃO INICIAL
REVISÃO 01 05/06/2009	SOLICITAÇÃO CONFORME PARECER TÉCNICO Nº 406/09-SIN

PROJETO	EXECUÇÃO	PROPRIETÁRIO - RESPONSÁVEL
MANUELLE ANDRADE COSTA CREA 2104565502		

arq'eng ARQ
Av. Eng. Roberto Freire, 2951 - Bl 05 - Lj 14
Capim Macio - Natal/RN
Tel.: (84) 3207.9697
www.arqeng.com

MARCELO AMARAL DA COSTA CREA 2103394810 ENG. CIVIL	WAGNER MARTINS NEGREIROS CREA 2104074096 ENG. ELETRICISTA	MARCELLE A. COSTA NEGREIROS CREA 2105556620 ENG. CIVIL	MANUELLE ANDRADE COSTA CREA 2104565502 ARQUITETA

TÍTULO
PROJETO EXECUTIVO ARQUITETÔNICO DA CONSTRUÇÃO DO PRÉDIO ANEXO AO DEART

PROPRIETÁRIO
UFRN - CCHLA - DEPARTAMENTO DE ARTES

ENDEREÇO
CAMPUS UNIVERSITÁRIO

CONTEÚDO
PLANTA BAIXA - Subsolo (PRIMEIRA FASE)

ESCALA: INDICADA — DATA: 05/06/2009 — REVISÃO: 01

ARQUIVO
ARQ_PLANTAS_ANEXO_R01.dwg

PRANCHA
03/18