


**DET. CHAPIM**  
ESCALA 1/10

**CORTE EF**  
ESCALA 1/75

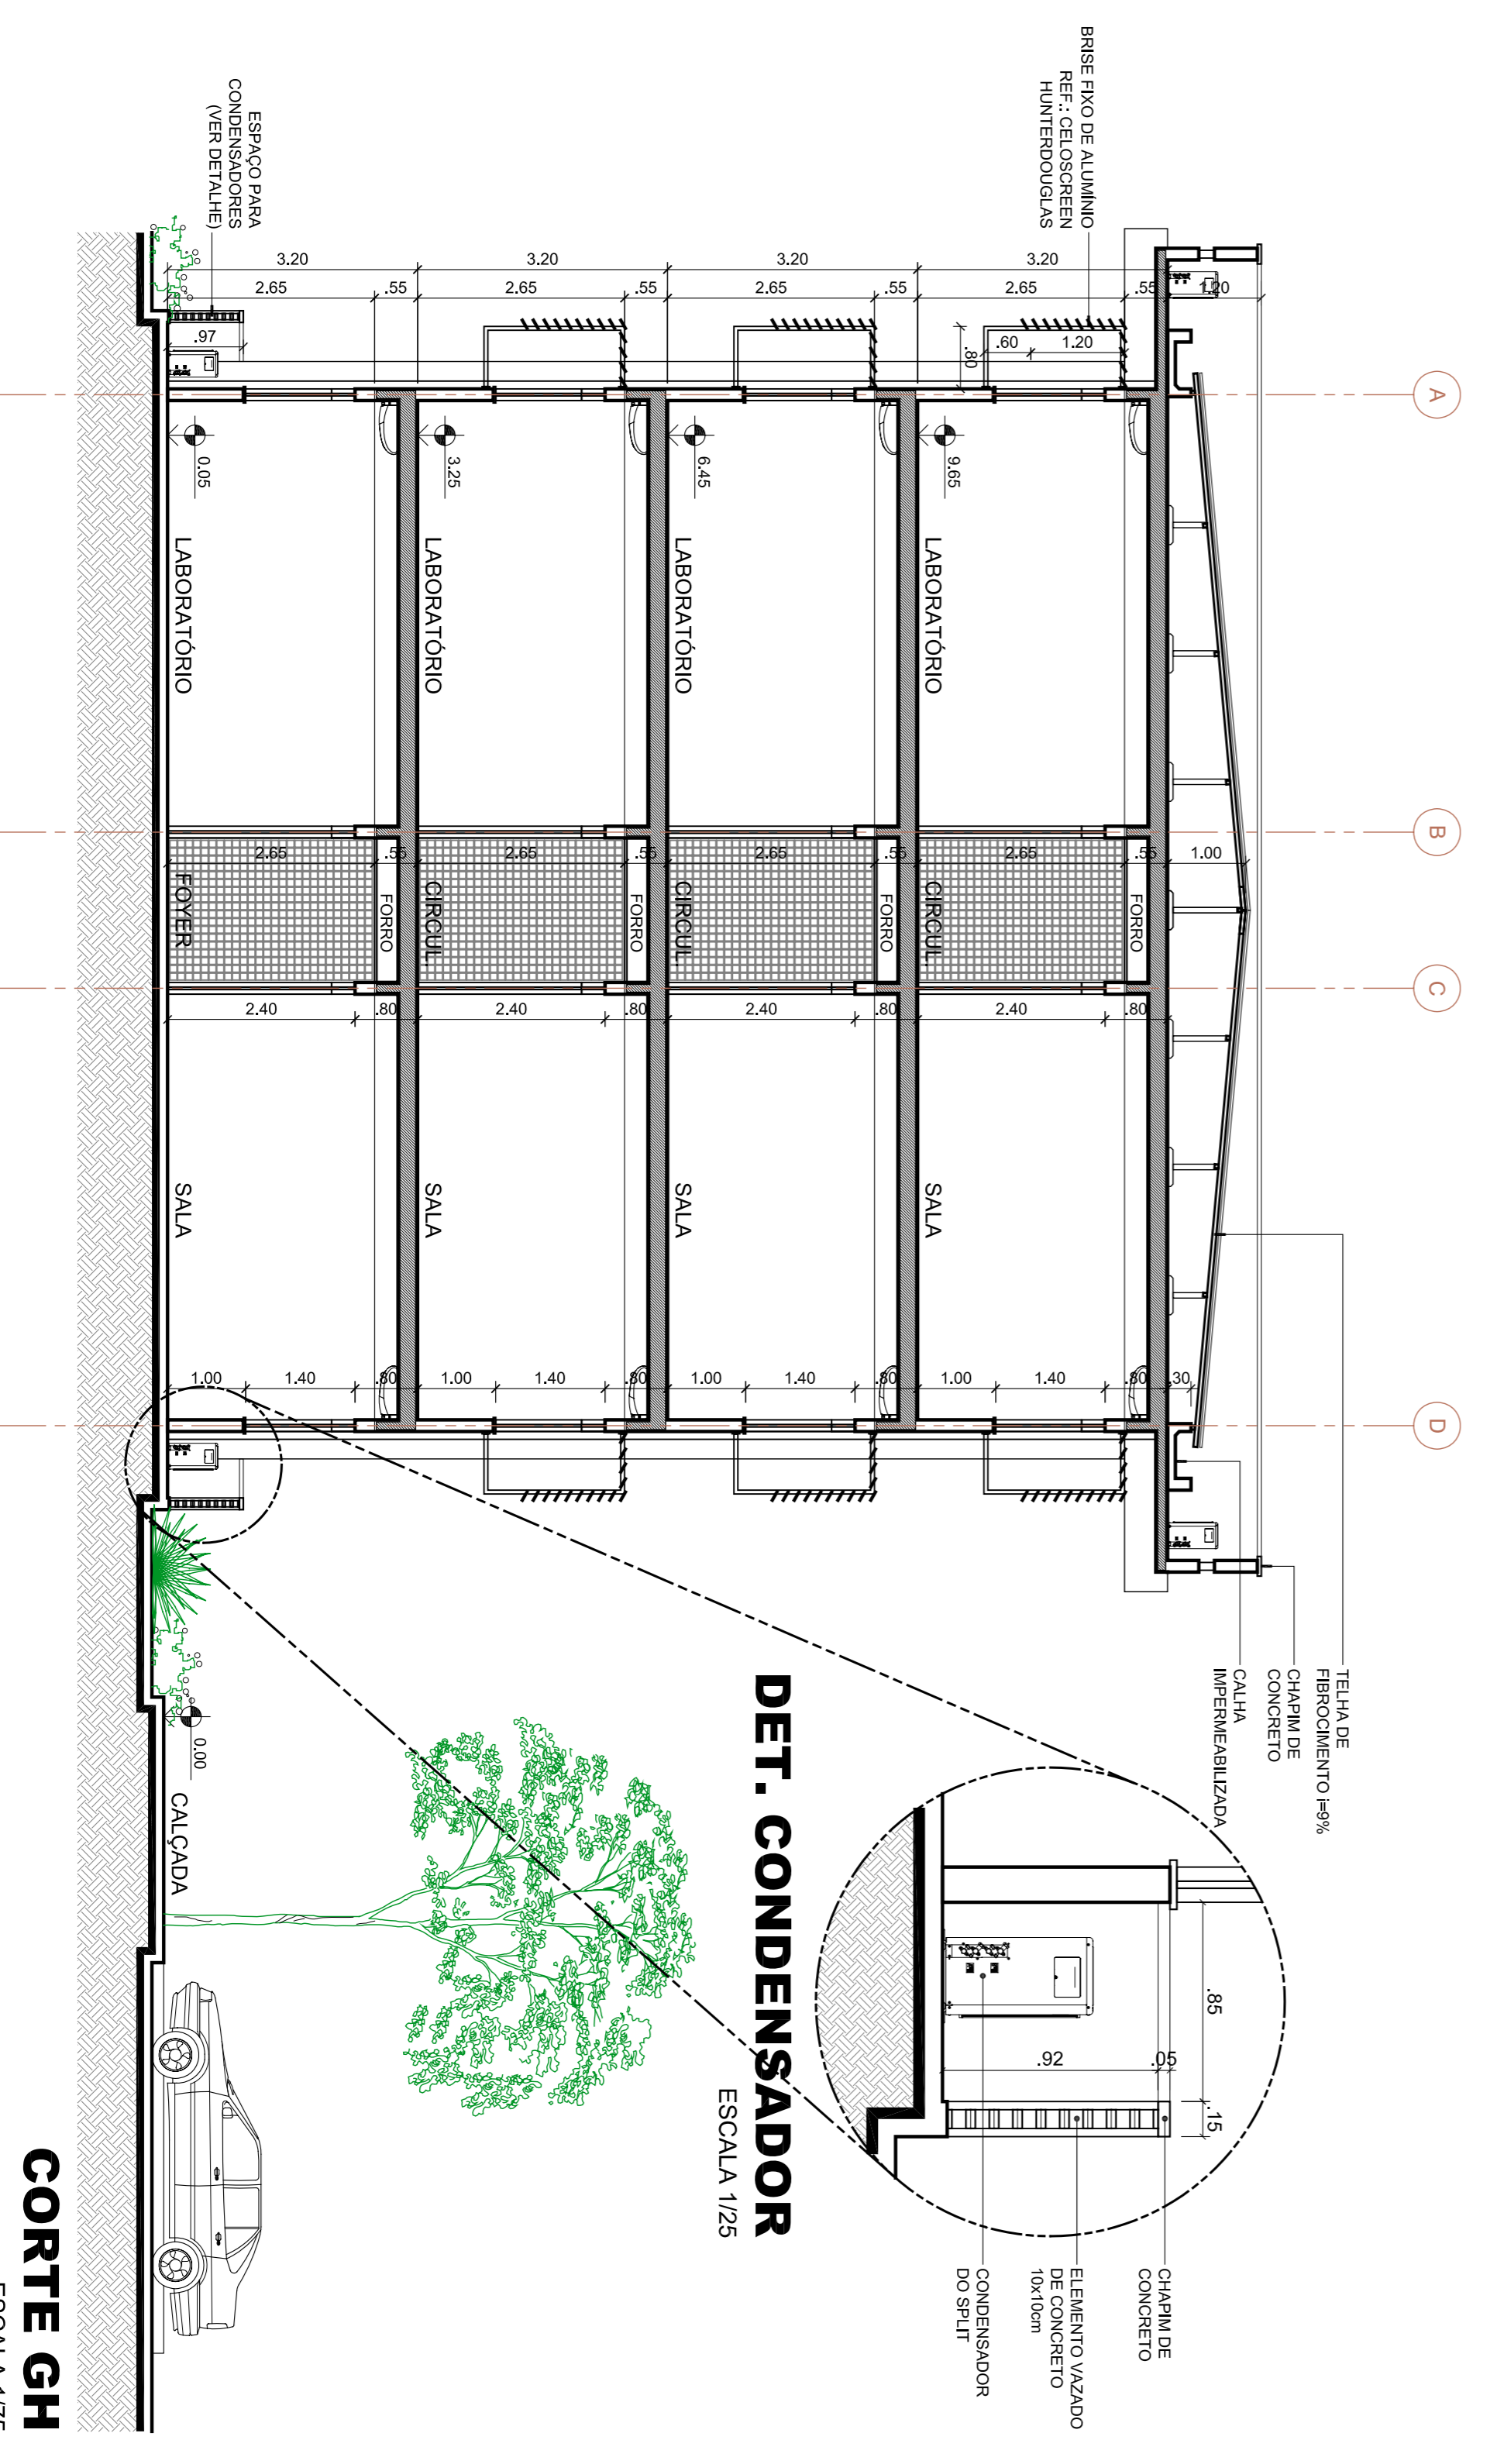

**DET. CONDENSADOR**  
ESCALA 1/25

**CORTE GH**  
ESCALA 1/75

CARIMBOS

RESPONSÁVEL TÉCNICO: DANIEL FERNANDES DE MACEDO  
AUTORIZAÇÃO: DANIEL FERNANDES DE MACEDO  
PROF. REG. Nº 10038984-9



**UNIVERSIDADE FEDERAL DO RIO GRANDE DO NORTE**  
Superintendência de Infra-estrutura

SUPERINTENDENTE: ENG. GUSTAVO FERNANDES ROSADO COELHO  
AUTOR DO PROJETO: DANIEL FERNANDES DE MACEDO  
CIC Nº: 365.873.624-00  
CREA Nº: 210038984-9

PROJETO: ARQUITETURA  
LOCAL: UFRN - CAMPUS CENTRAL  
Cidade: AMPLIAÇÃO DO CENIL - GESTÃO PÚBLICA, LÍNGUA ESPANHOLA, FILOSOFIA, HISTÓRIA, GEOGRAFIA / LABORATÓRIO DE PLANEJAMENTO URBANO E REGIONAL (LABPLAN)

ASSINTO: CORTE EF / CORTE GH

PROCESSO SIVAC Nº	RECEBIÇÃO SIVAC Nº	ART Nº	PRANCA Nº
DATA: ABRIL 2009	ESCALA: INDICADA	IDENTIFICAÇÃO: DANIEL MACEDO	

DOUVIDAS SOBRE O PROJETO: COMITÊ DE ACOMPANHAMENTO - UFRN - TEL.: 3515.3182  
DIREITOS AUTORAIS RESERVADOS - PROIBIDA QUALQUER MODIFICAÇÃO OU REPRODUÇÃO NO TODO OU EM PARTE SEM PREVILO CONSENTIMENTO DO AUTOR DE ACORDO COM A LEI FEDERAL 9.610/98.