


LEGENDA
 TRECCHO DO PROJETO DE URBANIZAÇÃO DO CCHLA
 A SER INCLUSO NO PROJETO DO REUNICT-INFRRA

PL. SITUAÇÃO - CCHLA
 ESCALA 1/700


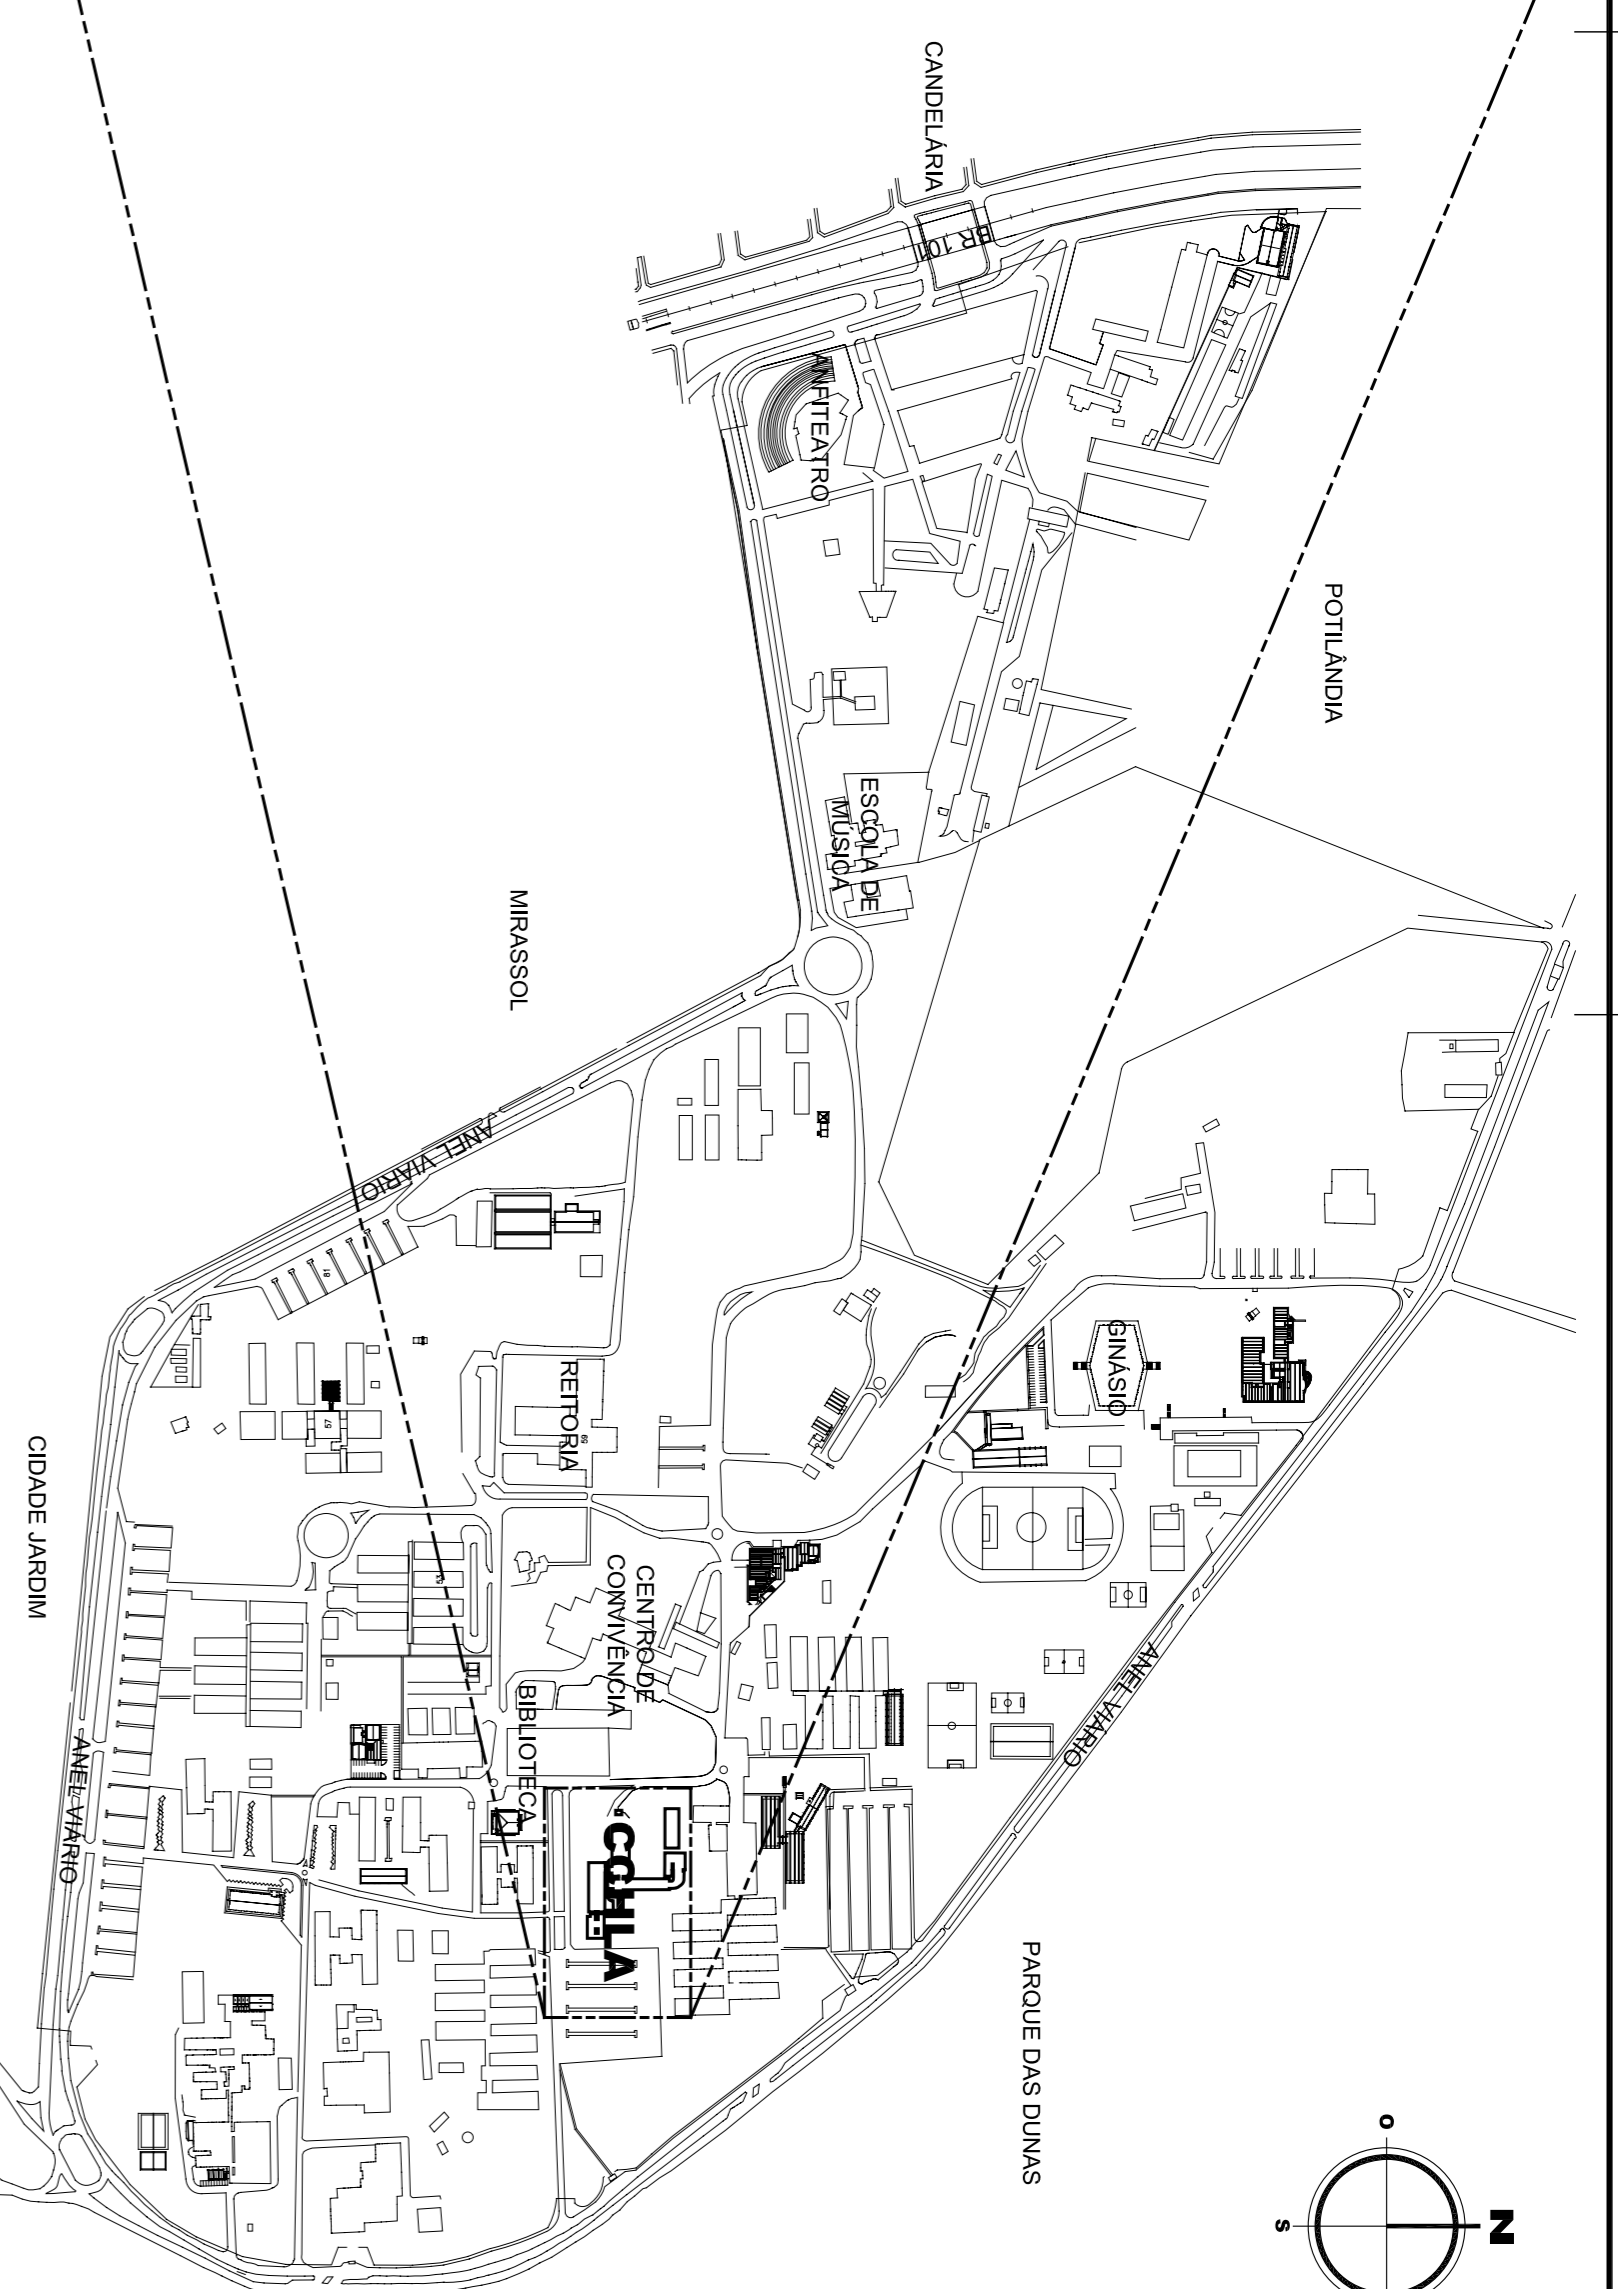


PL. SITUAÇÃO - UFRN
 ESCALA 1/7.000

QUADRO DE ÁREAS			
COBERTA	ETAPA I (REUNI)	ETAPA II (FINENCT-INFRRA)	TOTAL
	477,14m²	134,75m²	611,89m²
PAVIMENTO 01	379,39m²	107,36m²	486,75m²
PAVIMENTO 02	379,39m²	107,36m²	486,75m²
PAVIMENTO 03	372,66m²	107,36m²	480,02m²
PAVIMENTO 04	372,66m²	107,36m²	480,02m²
ÁREA CONSTRUIDA TOTAL	1.504,10m²	429,45m²	1.933,55m²

ESPECIFICAÇÕES

- PISO**
- 01 GRANULITE BRANCO POLIDO COM RODAPÉ DE BOM DE AL TIRA-NO MESMO MATERIAL
- 02 CERÂMICA 30x30cm BRANCA, PEÇA ANTIDERRAPANTE
- 03 PLACAS DE GRANITO CINZA ANODINHA COM RODAPÉ NO MESMO MATERIAL (VER DETALHE DA ESCADA)
- PARADE**
- 01 PINTURA COM TINTA ACRILICA BRANCA SOBRE REVESTIMENTO DE MASSA CORRIDA
- 02 GERALMICA 30x30cm BRANCA ATÉ 1,80m / JUNTURA COM TINTA ACRILICA BRANCA SOBRE REVESTIMENTO DE MASSA CORRIDA
- TETO**
- 01 PINTURA COM TINTA LATEX PVA BRANCA SOBRE REVESTIMENTO DE MASSA CORRIDA
- 02 PINTURA COM TINTA LATEX PVA BRANCA SOBRE FORRO DE GESSO
- 03 FORRO MINERAL EM PLACAS REMOVÍVEIS

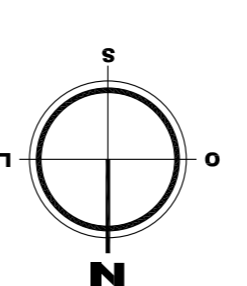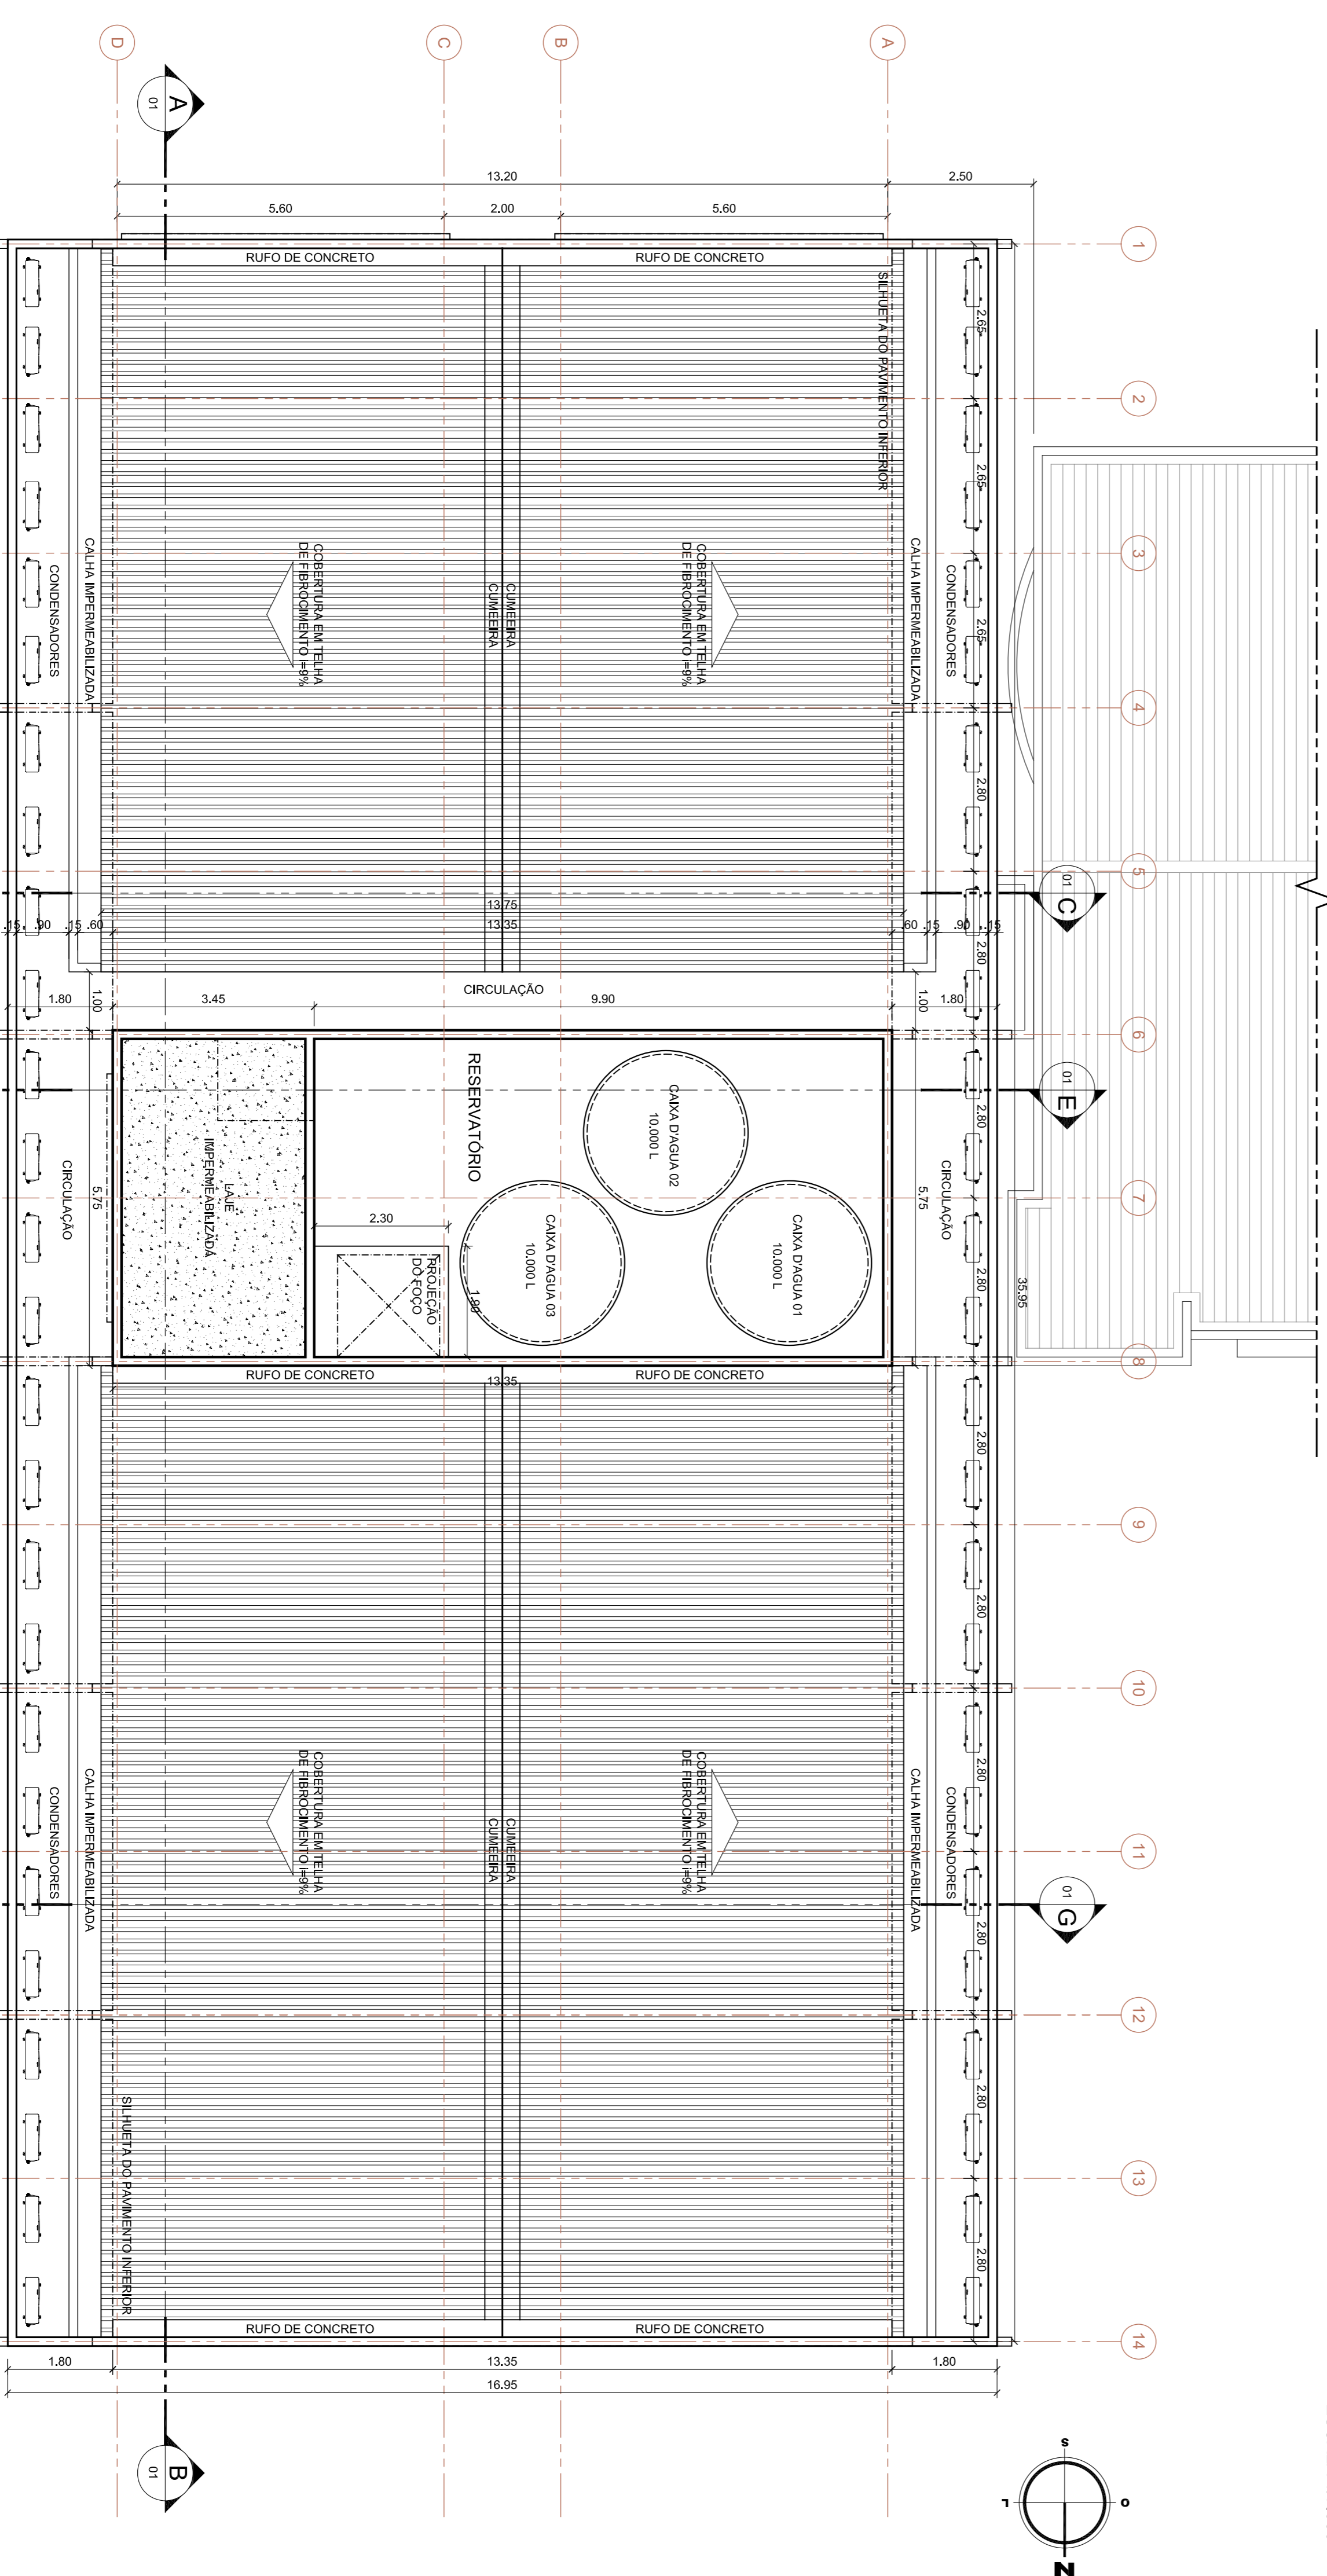

- LEGENDA**
- EDIFICAÇÃO EXISTENTE (CCHLA)
 - ETAPA I: MEC/REUNI
 - ETAPA II: FINEN CT-INFRRA (LABPLAN)

PLANTA DE COBERTA
 ESCALA 1/75

REPRESENTANTE LOCAL, INSTITUIÇÃO: UFRN
 AUTORIZAÇÃO: TERMO DE ASSINADO
 RESPONSÁVEL: PELA OBRA

UNIVERSIDADE FEDERAL DO RIO GRANDE DO NORTE
 Superintendência de Infra-estrutura

RESPONSÁVEL TÉCNICO: ENG. GUSTAVO FERNANDES ROSADO COELHO
 AUTOR DO PROJETO: DANIEL FERNANDES DE MACEDO

PROJETO ARQUITETURA: UFRN - CAMPUS CENTRAL
 LOCAL: UFRN - CAMPUS CENTRAL
 GÊNERO: AMPLIAÇÃO DO CCHLA - GESTÃO PÚBLICA, LINGUA ESPANHOLA, FILOSOFIA, HISTÓRIA, GEOGRAFIA / LABORATÓRIO DE PLANEJAMENTO URBANO E REGIONAL (LABPLAN)
 ASSUNTO: PLANTA DE SITUAÇÃO - CAMPUS CENTRAL E CCHLA / PLANTA DE COBERTA

PROCESSO SERV. Nº: REC. Nº: ART. Nº: FINANÇA Nº:

DATA: ABRIL/2009
 ESCALA: INDICADA
 IDENTIFICAÇÃO: DANIEL MACEDO

DIREITOS SOBRE O PROJETO: COMATE DA INQUILITURA - UFRN/RSB - TEL.: 3515.3182
 DIREITOS AUTÓGRAFAS RESERVADOS - PROIBIDA QUALQUER MODIFICAÇÃO OU REPRODUÇÃO NO TODO OU EM PARTE SEM PREVILO CONSENTIMENTO DO AUTOR DE ACORDO COM A LETTERAL 58/0308.

01 / 11