



PLANTA COBERTA
ESCALA 1/1000

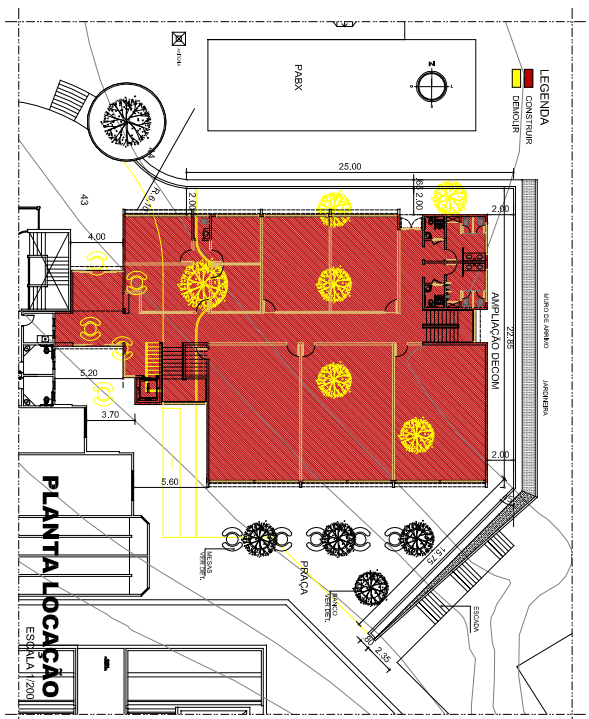


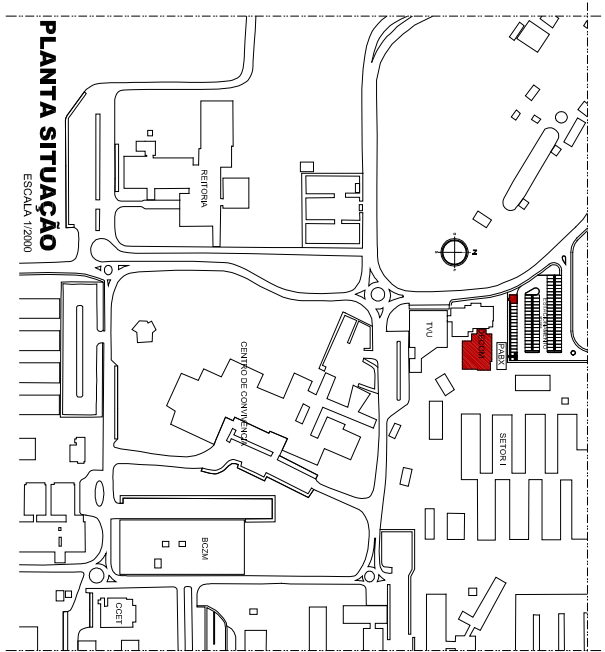

PLANTA SITUAÇÃO

UNIVERSIDADE FEDERAL DO RIO GRANDE DO NORTE SUPERINTENDÊNCIA DE INFRA-ESTRUTURA		PROJETO Nº 2104030471	
ARQUITETO GUSTAVO FERNANDES ROSADO COELHO		DESENHISTA RONALD BANIERO JUNIOR	
PROJETO DE ARQUITETURA			
OBJETO AMPLIAÇÃO DO DECOM - DEPARTAMENTO DE COMUNICAÇÃO SOCIAL			
LOCALIZAÇÃO CAMPUS CENTRAL UFRN, NATAL, RN			
INDICADORES			
PROJETO Nº 01/06		PROJETO Nº 01/06	