


PLANTA DE REFORMA - Térreo
ESCALA 1/125
A = 1.918,95m²

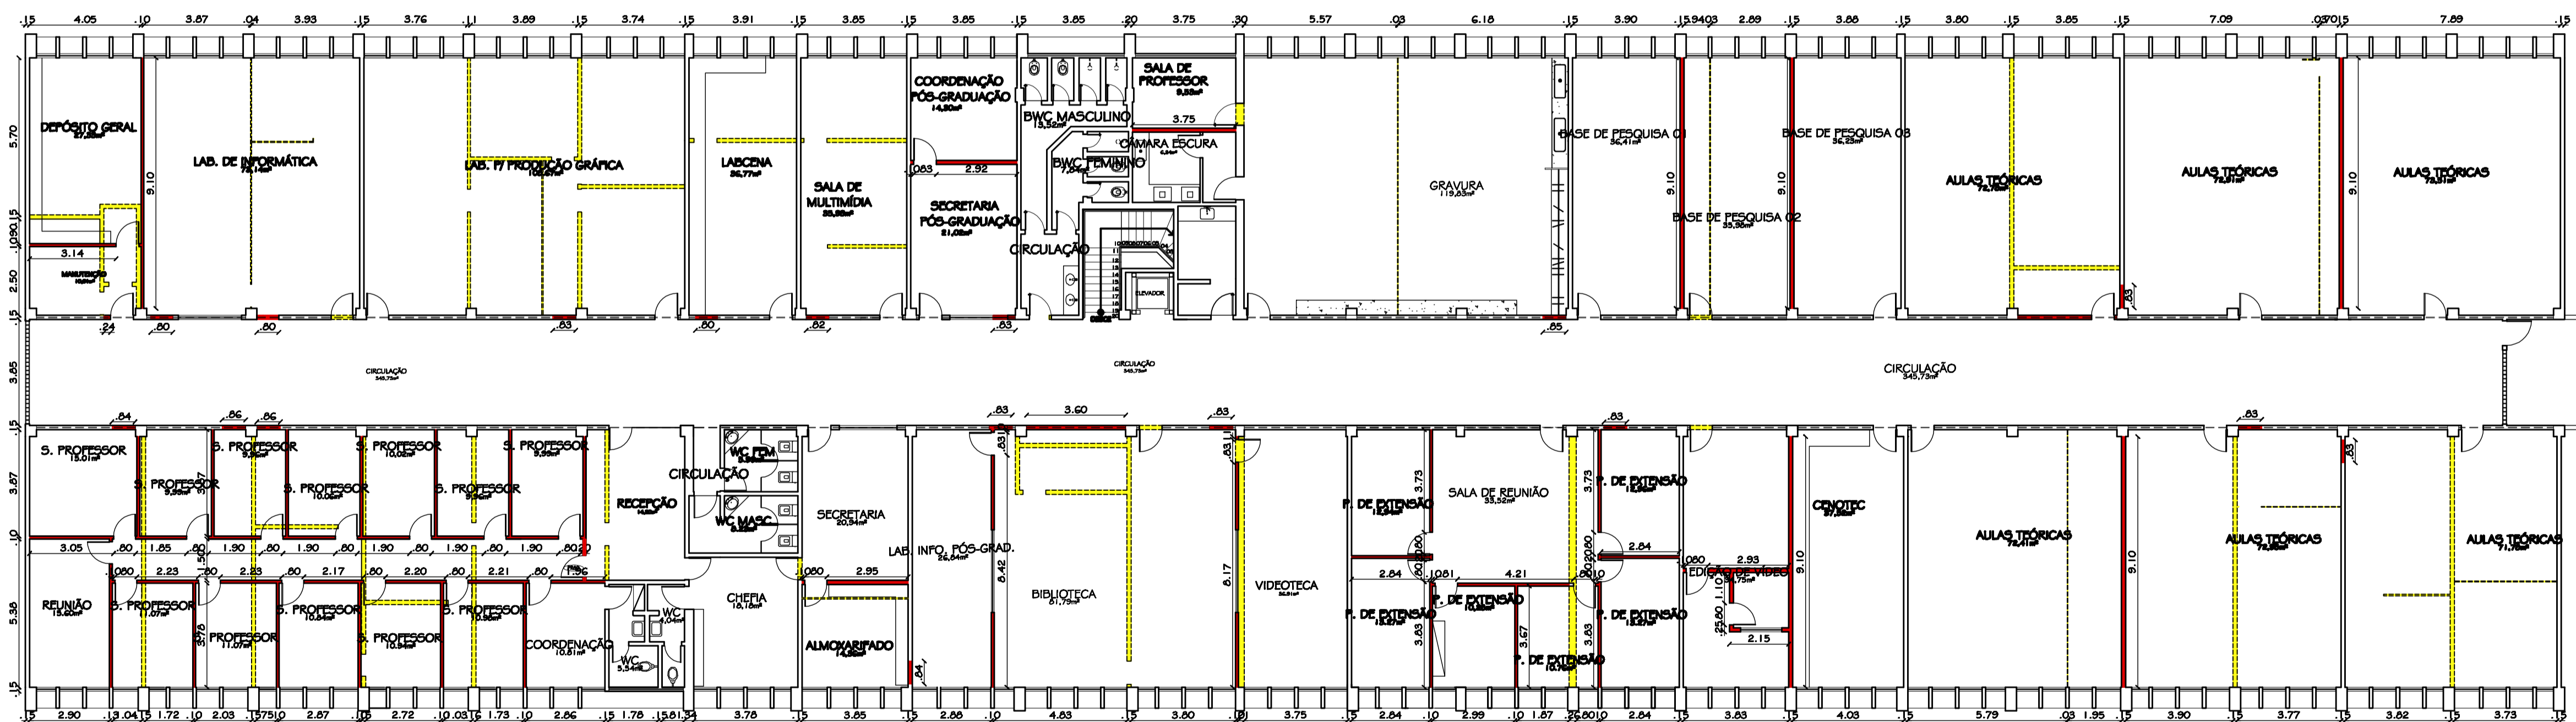

PLANTA DE REFORMA - 2º Pavimento
ESCALA 1/125
A = 2.146,30m²

LEGENDA	
	DEMOLIR
	CONSTRUIR



PLANTA DE SITUAÇÃO
ESCALA 1/12500

REVISÃO 01	29/04/2009	EMISSÃO INICIAL
REVISÃO 02	05/06/2009	SOLICITAÇÃO CONFORME PARCER TÉCNICO Nº 406/09-SIN
PROJETO		
Manuelle Andrade Costa		

arq'eng ARQ
Ar. Eng. Roberto Pinho, 2001 - 8101 - 1114
Cidade Natal - Rio Grande do Norte
Tel. (51) 3367.2076
www.arqeng.com.br

Marcelo Amaral de Costa CRA 22049/RS ENG. CIVIL	Wagner Martins Negreiros CRA 22049/RS ENG. ELETRICISTA	Marcelle A. Costa Negreiros CRA 22049/RS ENG. CIVIL	Manuelle Andrade Costa CRA 22049/RS ARQUITETA
---	--	---	---

PROJETO EXECUTIVO ARQUITETÔNICO DA REFORMA DO DEPARTAMENTO DE ARTES (DEART)	
PROPRIETÁRIO: UFRN - CCHLA - DEPARTAMENTO DE ARTES	
INSTITUIÇÃO: CAMPUS UNIVERSITÁRIO	
CONTEÚDO: PLANTA DE REFORMA - Térreo e 2º Pavimento	FRANCA
ESCALA: INDICADA	DATA: 05/06/2009
INDICADA: 01	02/07
ARQUIVO: ARQ_REFORMA_DEART_R01.dwg	